


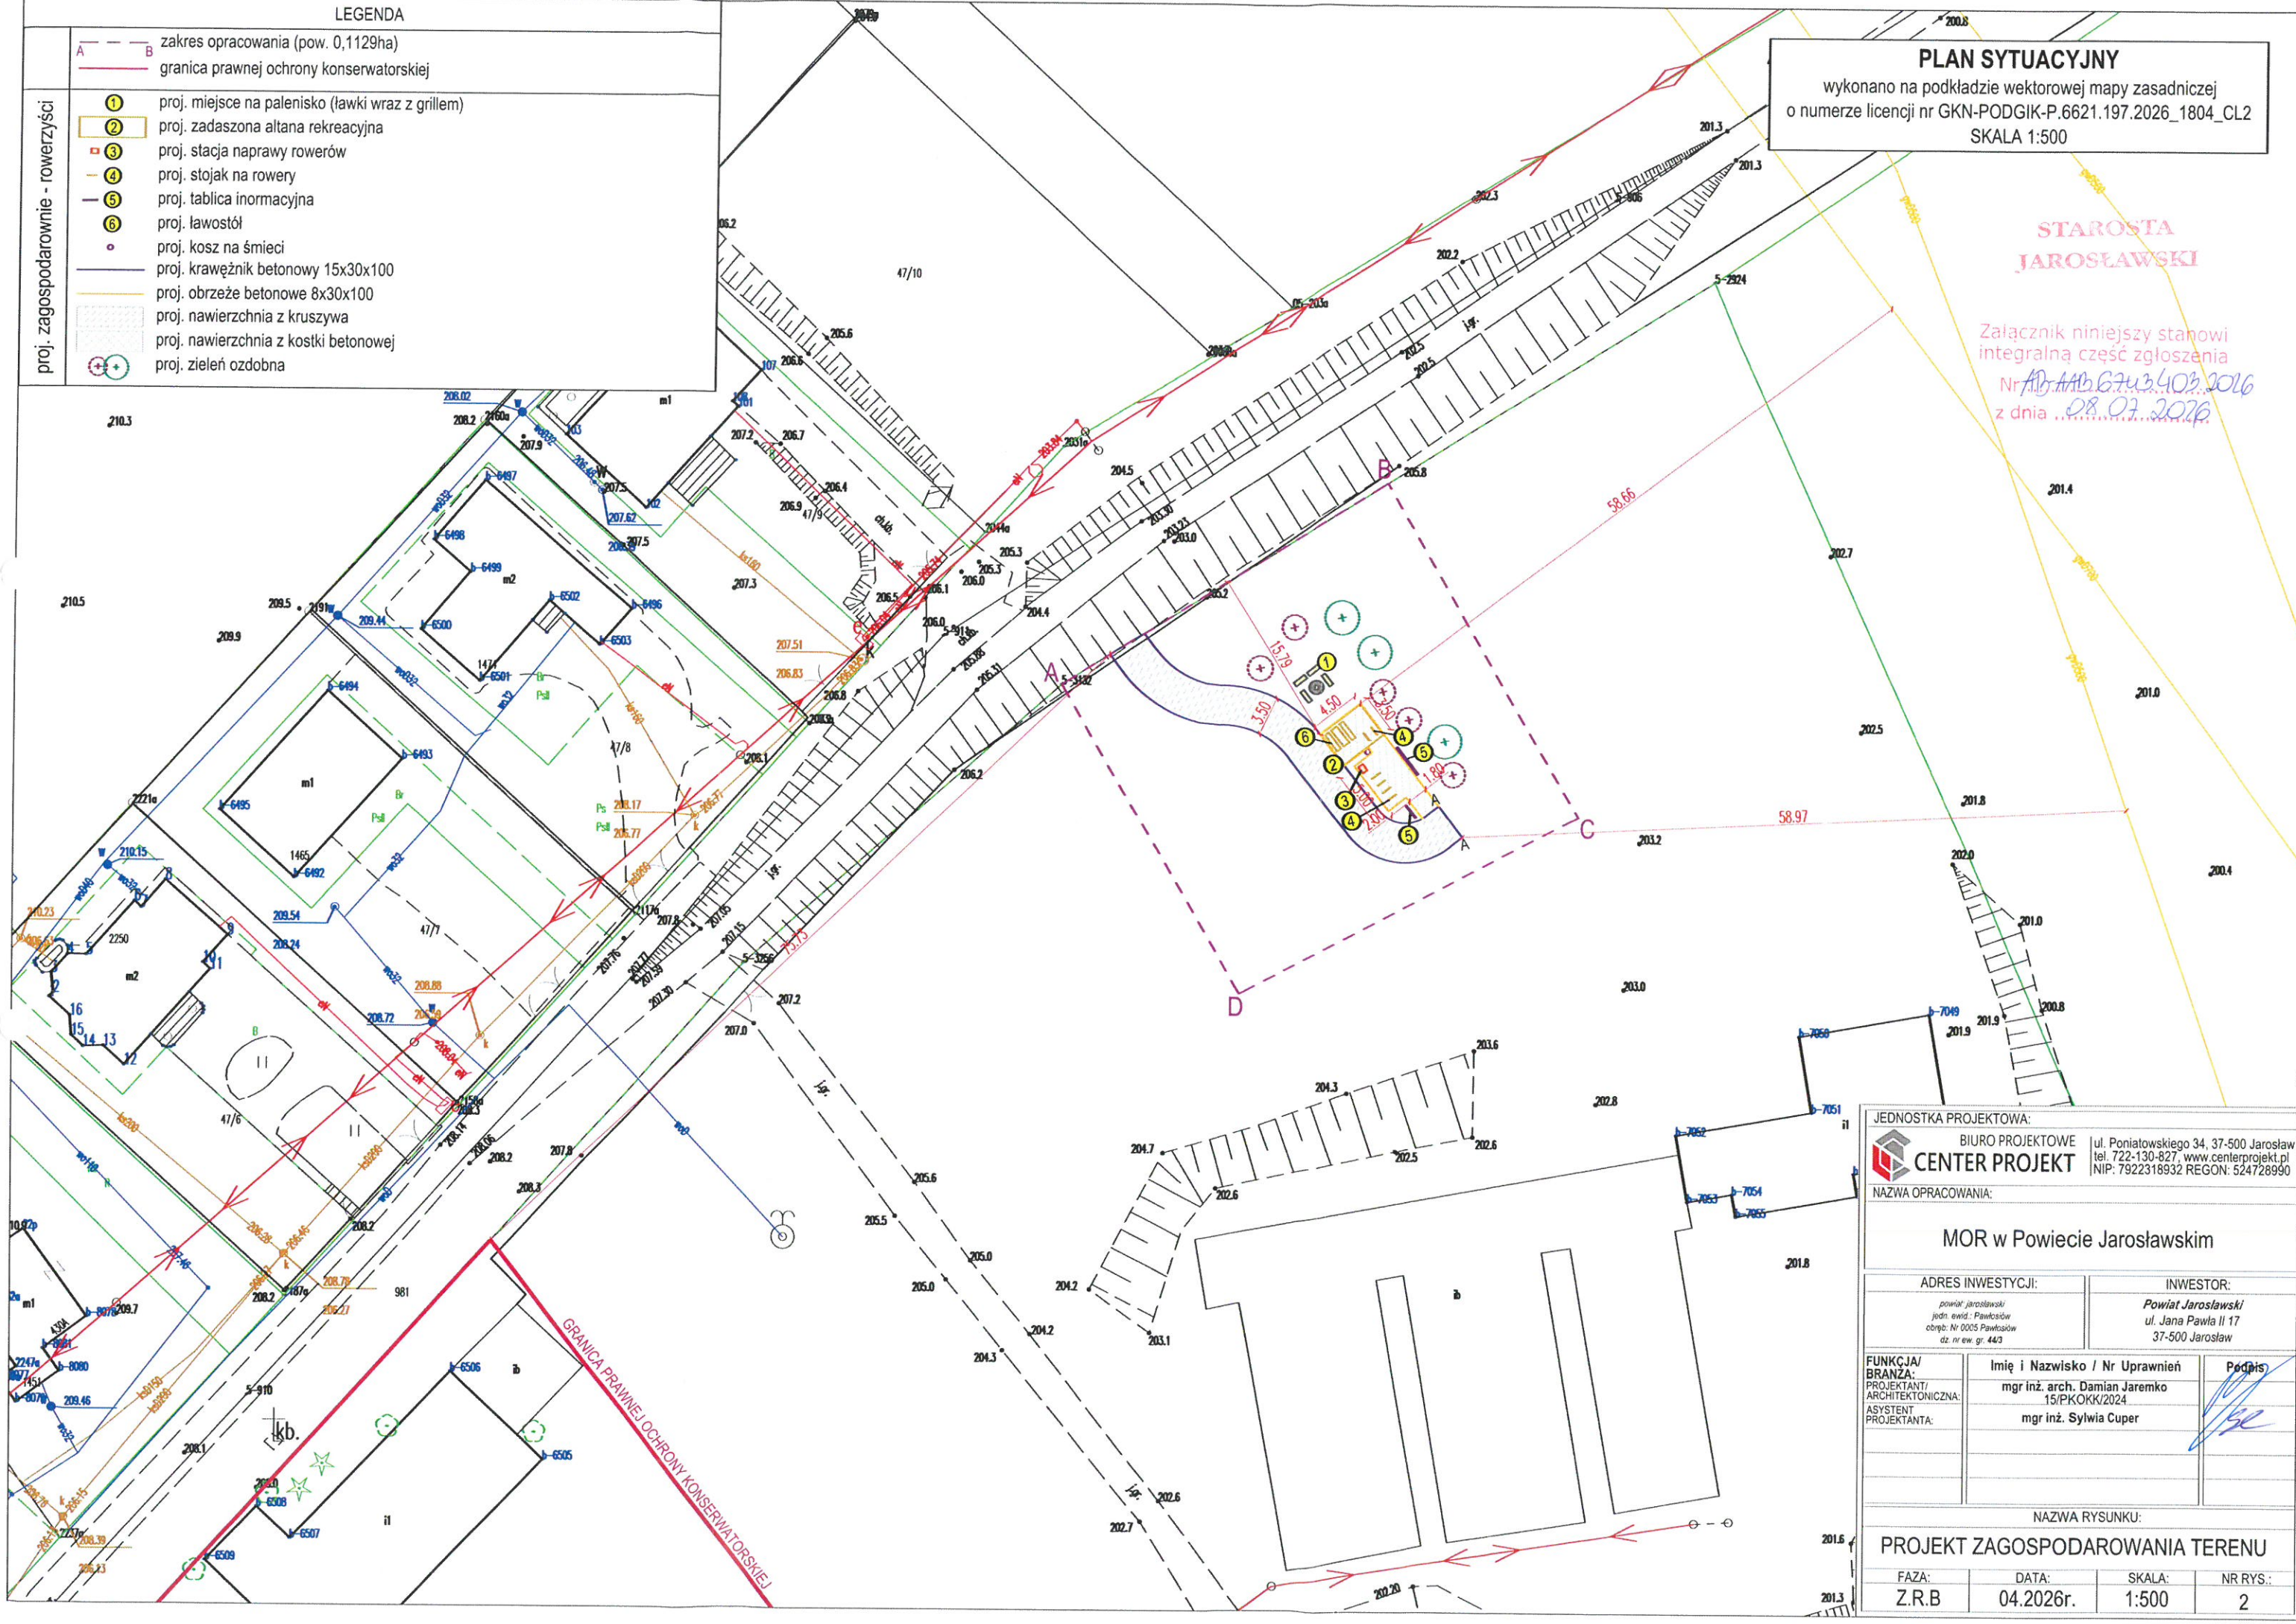

LEGENDA	
A	zakres opracowania (pow. 0,1129ha)
B	granica prawnej ochrony konserwatorskiej
1	proj. miejsce na palenisko (ławki wraz z grillem)
2	proj. zadaszona altana rekreacyjna
3	proj. stacja naprawy rowerów
4	proj. stojak na rowery
5	proj. tablica informacyjna
6	proj. ławostół
7	proj. kosz na śmieci
8	proj. krawężnik betonowy 15x30x100
9	proj. obrzeże betonowe 8x30x100
10	proj. nawierzchnia z kruszywa
11	proj. nawierzchnia z kostki betonowej
12	proj. zieleni ozdobna

PLAN SYTUACYJNY
wykonano na podkładzie wektorowej mapy zasadniczej
o numerze licencji nr GKN-PODGIK-P.6621.197.2026_1804_CL2
SKALA 1:500

STAROSTA
JAROSŁAWSKI

Załącznik niniejszy stanowi
integralną część zgłoszenia
Nr. AD-AMB.6743.403.2016
z dnia 08.07.2016

JEDNOSTKA PROJEKTOWA:		
BIURO PROJEKTOWE CENTER PROJEKT		ul. Poniatowskiego 34, 37-500 Jarosław tel. 722-130-827, www.centerprojekt.pl NIP: 7922318932 REGON: 524728990
NAZWA OPRACOWANIA:		
MOR w Powiecie Jarosławskim		
ADRES INWESTYCJI:		INWESTOR:
powiat jarosławski jedn. ewid.: Pawłowski obręb: Nr 0005 Pawłowski dz. nr ew. gr. 44/3		Powiat Jarosławski ul. Jana Pawła II 17 37-500 Jarosław
FUNKCJA/ BRANŻA:	Imię i Nazwisko / Nr Uprawnień	Podpis
PROJEKTANT/ ARCHITEKTONICZNA:	mgr inż. arch. Damian Jaremk 15/PKOKK/2024	
ASYSTENT PROJEKTANTA:	mgr inż. Sylwia Cuper	
NAZWA RYSUNKU:		
PROJEKT ZAGOSPODAROWANIA TERENU		
FAZA:	DATA:	SKALA:
Z.R.B	04.2026r.	1:500
		NR RYS.: 2