



Konstrukcja wiaty śmietnikowej

skala 1:50/ 1:20


Zbrojenie fundamentów

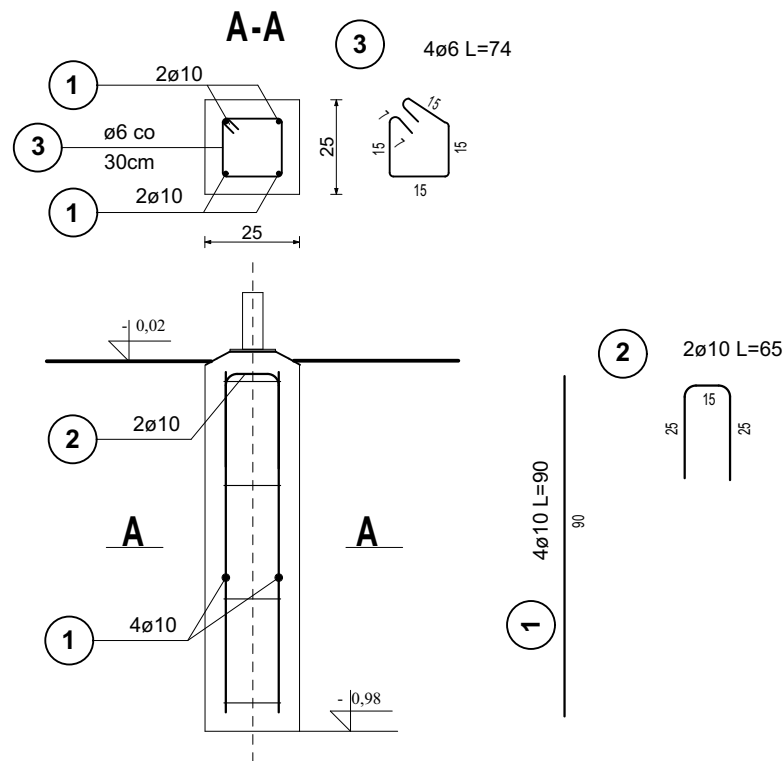


Elewacja tylna

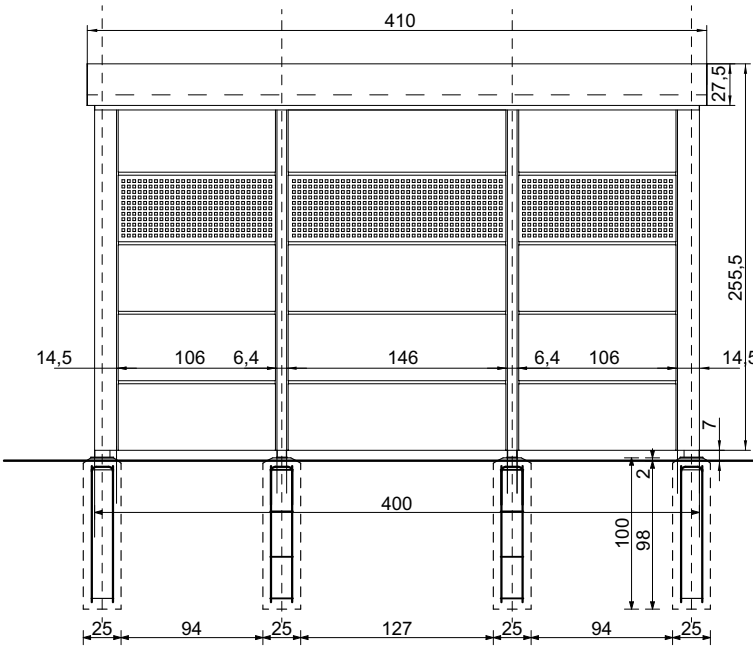


Elewacja boczna lewa

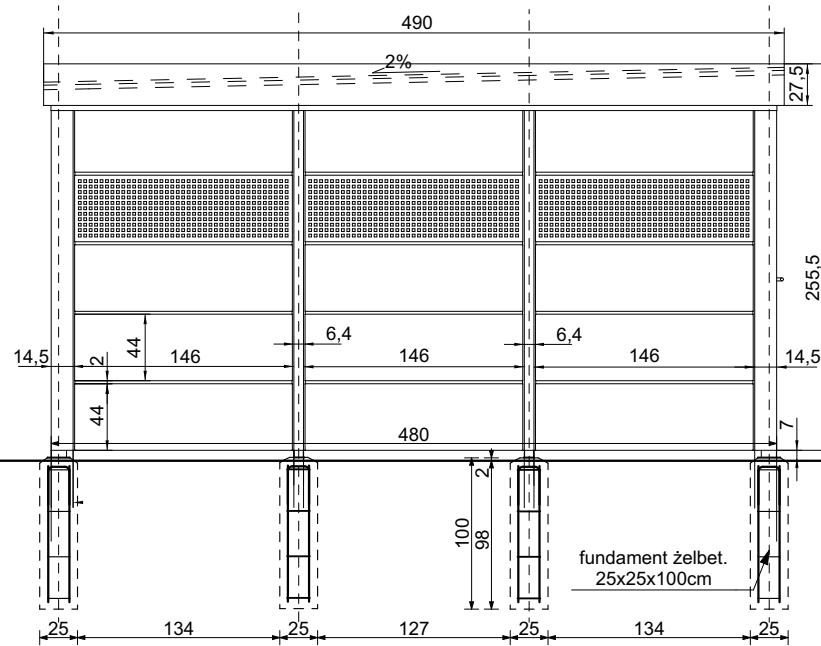


Elewacja frontowa

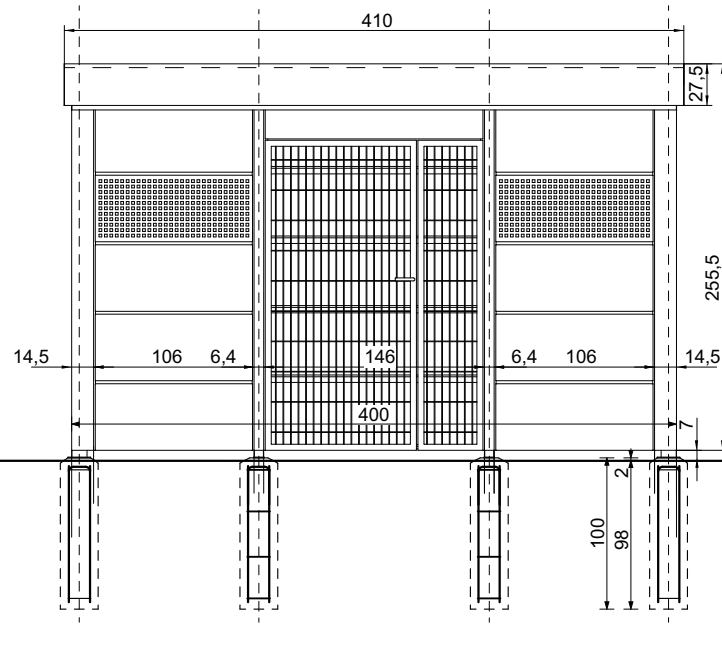


Elewacja boczna prawa

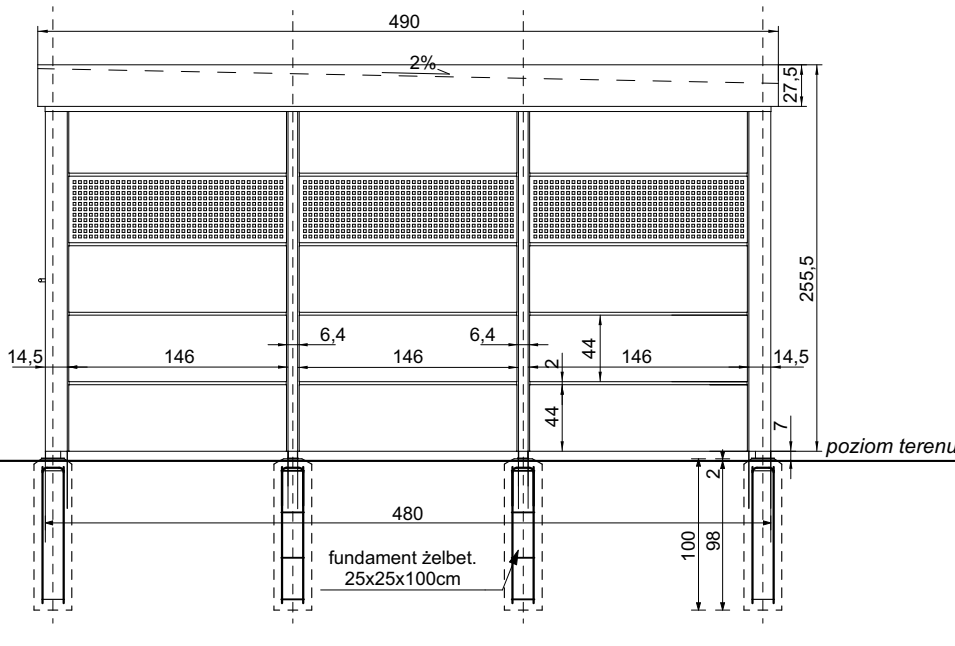


Rzut fundamentów

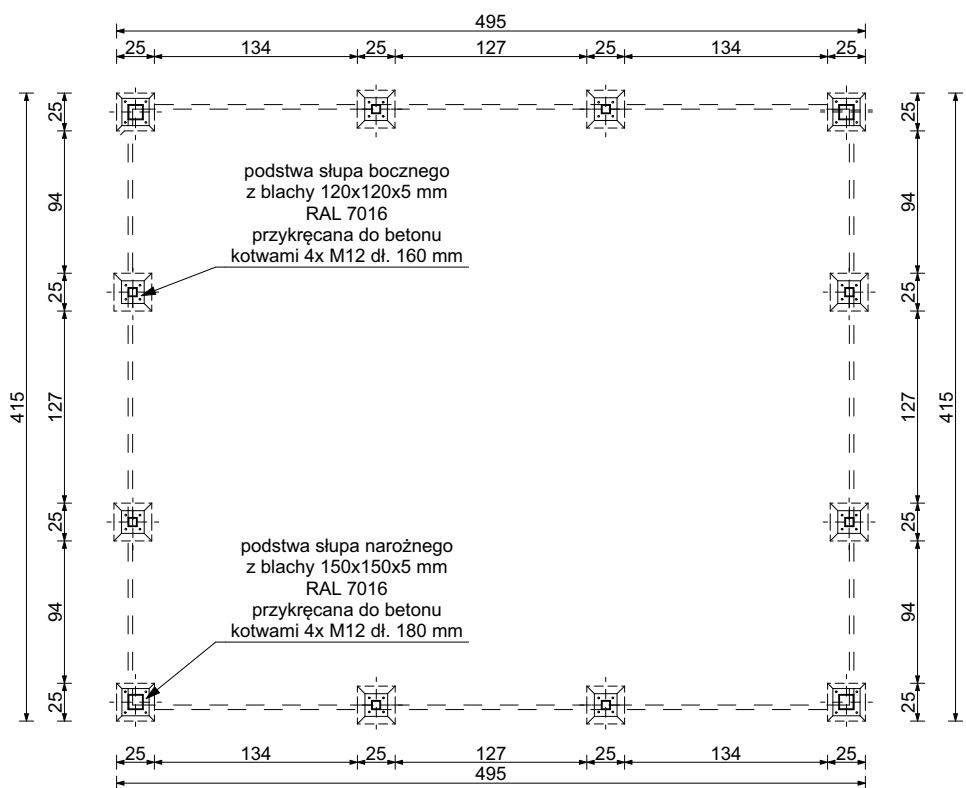


Konstrukcja przyziemia

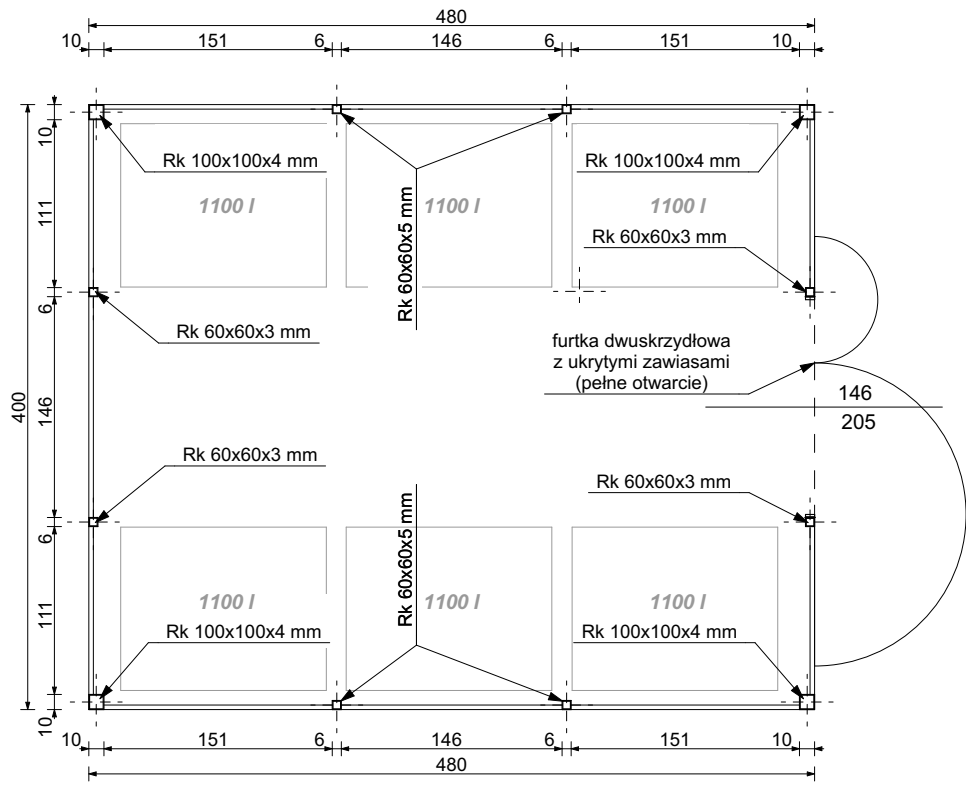

Konstrukcja dachu

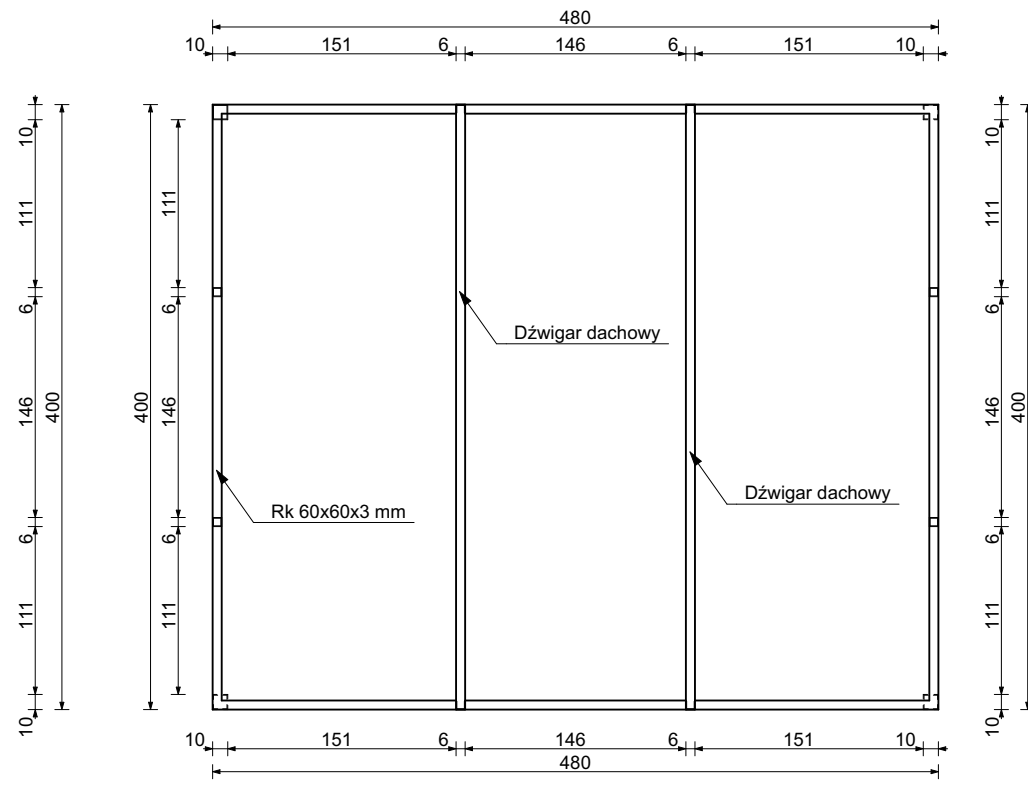

Dźwigary dachowe
(z profili zamkniętych aluminiowych)

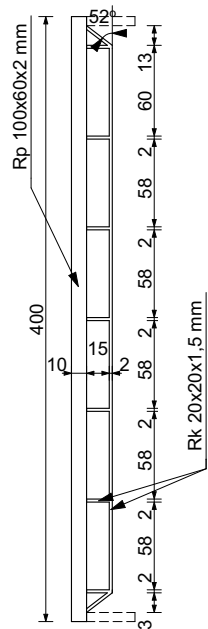

Beton:	C25/30 (B30)
Stal:	A-IIIN (RB500W)
Otulina:	5 cm
Klasa konstrukcji:	S4
Klasa ekspozycji:	XC2
Śr. gięcia prętów Ø10:	min. 4 cm
Śr. gięcia prętów Ø6:	min. 2,5 cm
Gatunek stali:	S235JR

UWAGI:

- Rysunki rozpatrywać łącznie z dokumentacją architektoniczną oraz częścią opisową dokumentacji technicznej.
- Konstrukcja wiaty: słupy narożne profil 100x100x4 mm, słupy boczne 60x60x3 mm, rama pozioma pod pokrycie 60x60x3 mm, dźwigary dachowe aluminiowe: profil główny 100x60x2mm i stężenia kratowe 20x20x1,5 mm, kolor grafit - RAL 7016.
- Furtka dwuskrzydłowa z ukrytymi zawiasami umożliwiającymi pełne otwarcie, siatka stalowa zgrzewana 2D gr. drutu 6/5/6.
- Wypełnienie przestrzeni między słupami w formie kasetonu wys. 44 cm z blachy gr. 0,7 mm powlekanej powłoką poliestrową RAL7016 i panelu perforowanego o perforacji kwadratowej.
- Fuga pozioma pomiędzy kasetonami 2 cm i pionowa 1 cm. Kolor grafit, RAL 7016.
- Elementy konstrukcyjne mocowane za pomocą spawów pachwinowych wielkości 0,7 grubości najcieńszego ze spawanych elementów.
- Fundamenty monolityczne 25x25 cm zbrojenie stalą - AIIIN RB500W, posadowione na głębokości 100 cm. Wykonane z betonu C25/30 (B30).
- Słup narożny mocowany do stopy żelbetowej za pomocą blachy 150x150x5mm przykręconej kotwami stalowymi 4x M12 dł. 180mm. Słup boczny mocowany do stopy żelbetowej za pomocą blachy 120x120x5 mm przykręconej kotwami stalowymi 4x M12 dł. 160 mm.
- Pokrycie dachu z blachy trapezowej powlekanej powłoką poliestrową gr. 0,7 mm, kolor grafit - RAL 7016.

PRO-ART PRACOWNIA PROJEKTOWO-INWESTYCYJNA ul. Sikorskiego 6/4; 37-500 Jarosław; e-mail: pracownia.proart@gmail.com tel.: +48 791 991 807			
NAZWA INWESTYCJI: Przebudowa i rozbudowa parkingów wraz z zagospodarowaniem terenu wokół budynku Starostwa Powiatowego w Jarosławiu, budowa masztu flagowego, agregatu prądotwórczego, wiaty śmietnikowej i carportów, rozbiórka budynków garażowych, remont budynku Starostwa			
INWESTOR: Powiat Jarosławski ul. Jana Pawła II 17 37-500 Jarosław	NAZWA RYSUNKU: Konstrukcja wiaty śmietnikowej		
	OPRACOWAŁA:	mgr inż. Mariola CHRZAŚCIEL	DATA: marzec 2026
	PROJEKTOWAŁ:	mgr inż. Robert MENDYKA PDK/0265/POOK/18	SKALA: 1 : 50/ 1:20
ADRES INWESTYCJI: dz. ewid. nr 1052/3, 1052/4, 1052/5, 1052/6, 1052/7, 1052/8, 1052/9, 1052/10, 1053/3, 1053/4, 1053/5 oraz część dz. nr 1060/12 obręb 0005 m. Jarosław	SPRAWDZIŁ:	mgr inż. Roman INGLÓT BA-VIII-8386/59/90	Nr Rys: K-3
Wszelkie prawa zastrzeżone, łącznie z prawem reprodukcji lub udostępniania osobom trzecim tego rysunku lub części dokumentacji, bez wyraźnego upoważnienia Pracowni Projektowej "PRO-ART" (Dz.U.24/1994, poz.83, art. 115-118)			