



Zbrojenie fundamentu pod agregat prądotwórczy

skala 1:50



Przekrój A-A

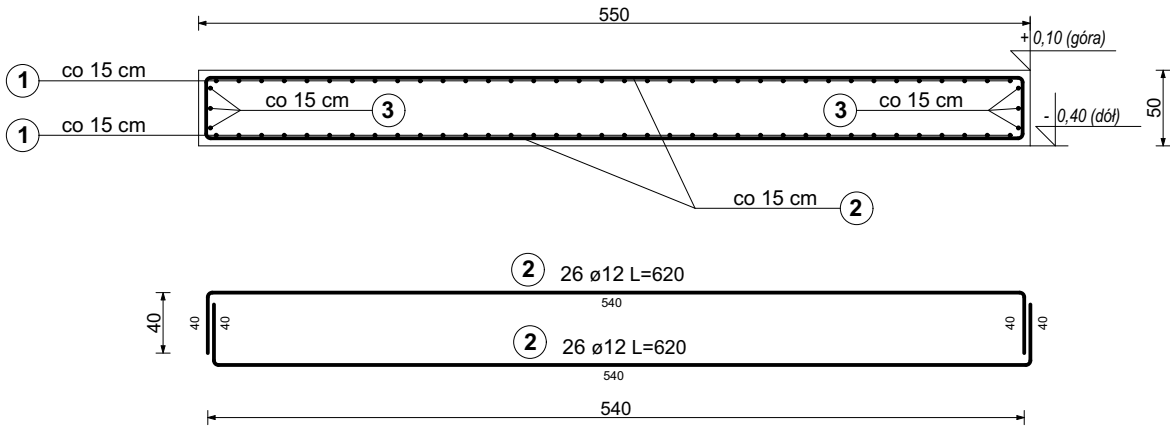

Przekrój B-B

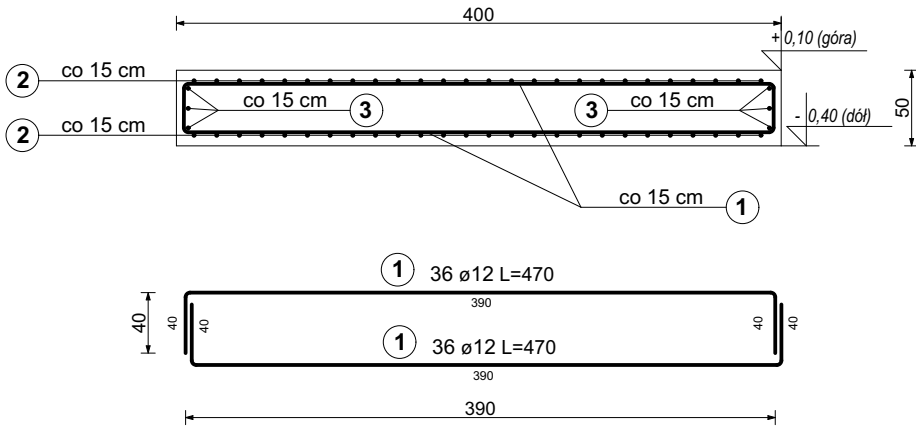

Rzut fundamentu zbrojenie górne i dolne

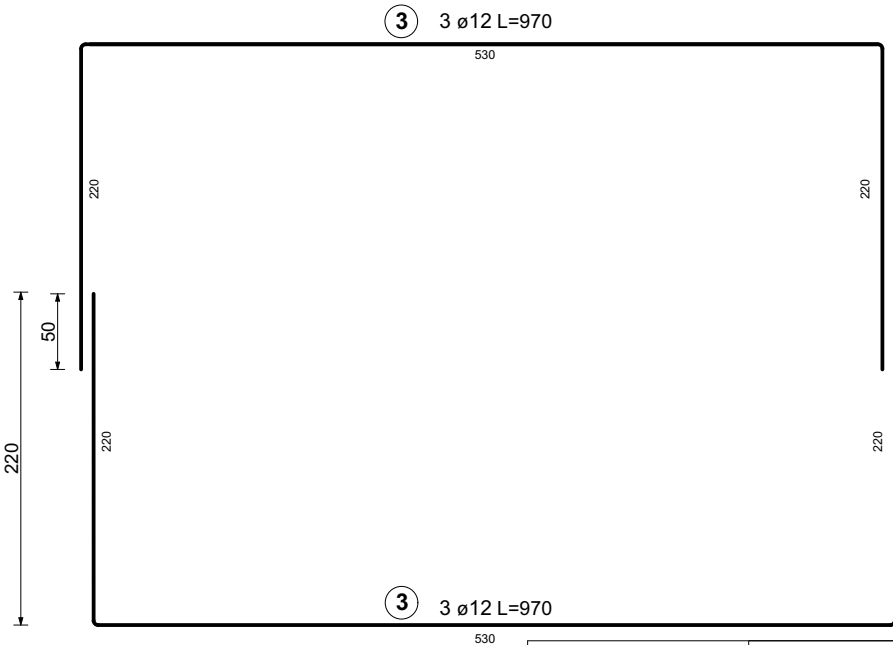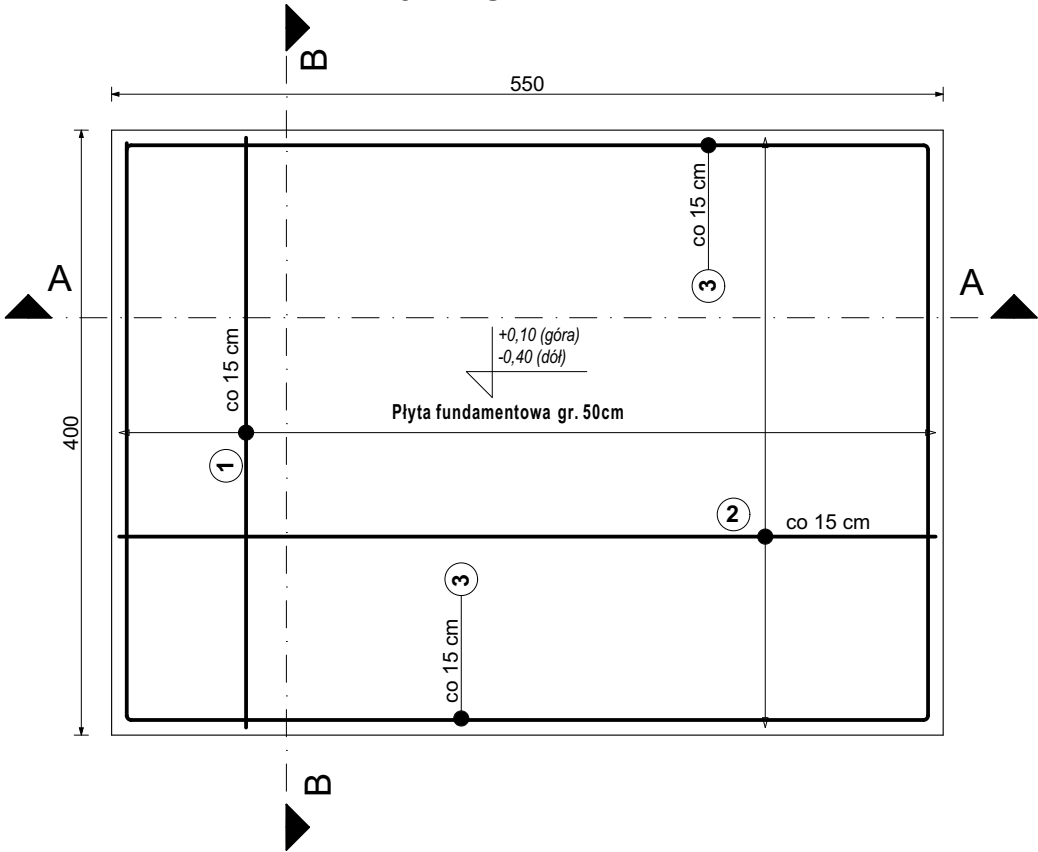

- UWAGI:**
1. Zbrojenie naroży kształtować zgodnie z zasadami zbrojenia żelbetowego elementów rozciąganych.
 2. Łączenie prętów na zakład min. 50 cm.
 3. Rozpatrywać z opisem technicznym.
 4. Przejścia instalacyjne wg projektów branżowych.
 5. Pręty łączyć mijankowo.
 6. Należy wykonać zbrojenie dystansowe tzw. kobyłki do podparcia górnej siatki zbrojenia, zapobiegające jej przesuwaniu się, wykonane z prętów Ø 12 mm w ilości min. 4-8 sztuk na 1m², czyli co 40-100 cm, z zagęszczeniem przy krawędziach.

Beton:	C25/30 W8 (B30)
Stal:	A-IIIN (RB500W)
Otulina:	5 cm
Grubość płyty:	50 cm
Podbeton:	C8/10 B(10) gr. min 10 cm
Klasa konstrukcji:	S4
Klasa ekspozycji:	XC2
Śr. gięcia prętów:	5 cm
Gatunek stali:	S235JR



PRO-ART
PRACOWNIA PROJEKTOWO-INWESTYCYJNA

ul. Sikorskiego 6/4; 37-500 Jarosław; e-mail: pracownia.proart@gmail.com
tel.: +48 791 991 807

NAZWA INWESTYCJI: **Przebudowa i rozbudowa parkingów wraz z zagospodarowaniem terenu wokół budynku Starostwa Powiatowego w Jarosławiu, budowa masztu flagowego, agregatu prądotwórczego, wiaty śmietnikowej i carportów, rozbiórka budynków garażowych, remont budynku Starostwa**

INWESTOR: Powiat Jarosławski ul. Jana Pawła II 17 37-500 Jarosław	NAZWY RYSUNKU: Zbrojenie fundamentu pod agregat prądotwórczy		
	OPRACOWAŁA:	mgr inż. Mariola CHRZĄŚCIEL	DATA: marzec 2026
	PROJEKTOWAŁ:	mgr inż. Robert MENDYKA PDK/0265/POOK/18	SKALA: 1:50
ADRES INWESTYCJI: dz. ewid. nr 1052/3, 1052/4, 1052/5, 1052/6, 1052/7, 1052/8, 1052/9, 1052/10, 1053/3, 1053/4, 1053/5 oraz część dz. nr 1060/12 obwód 0005 m. Jarosław	SPRAWDZIŁ:	mgr inż. Roman INGLÓT BA-VIII-8386/59/90	Nr Rys.: K-6

Wszelkie prawa zastrzeżone, łącznie z prawem reprodukcji lub udostępniania osobom trzecim tego rysunku lub części dokumentacji, bez wyraźnego upoważnienia Pracowni Projektowej "PRO-ART" (Dz.U.24/1994, poz.83, art. 115-118)