


RZUT PIWNICY

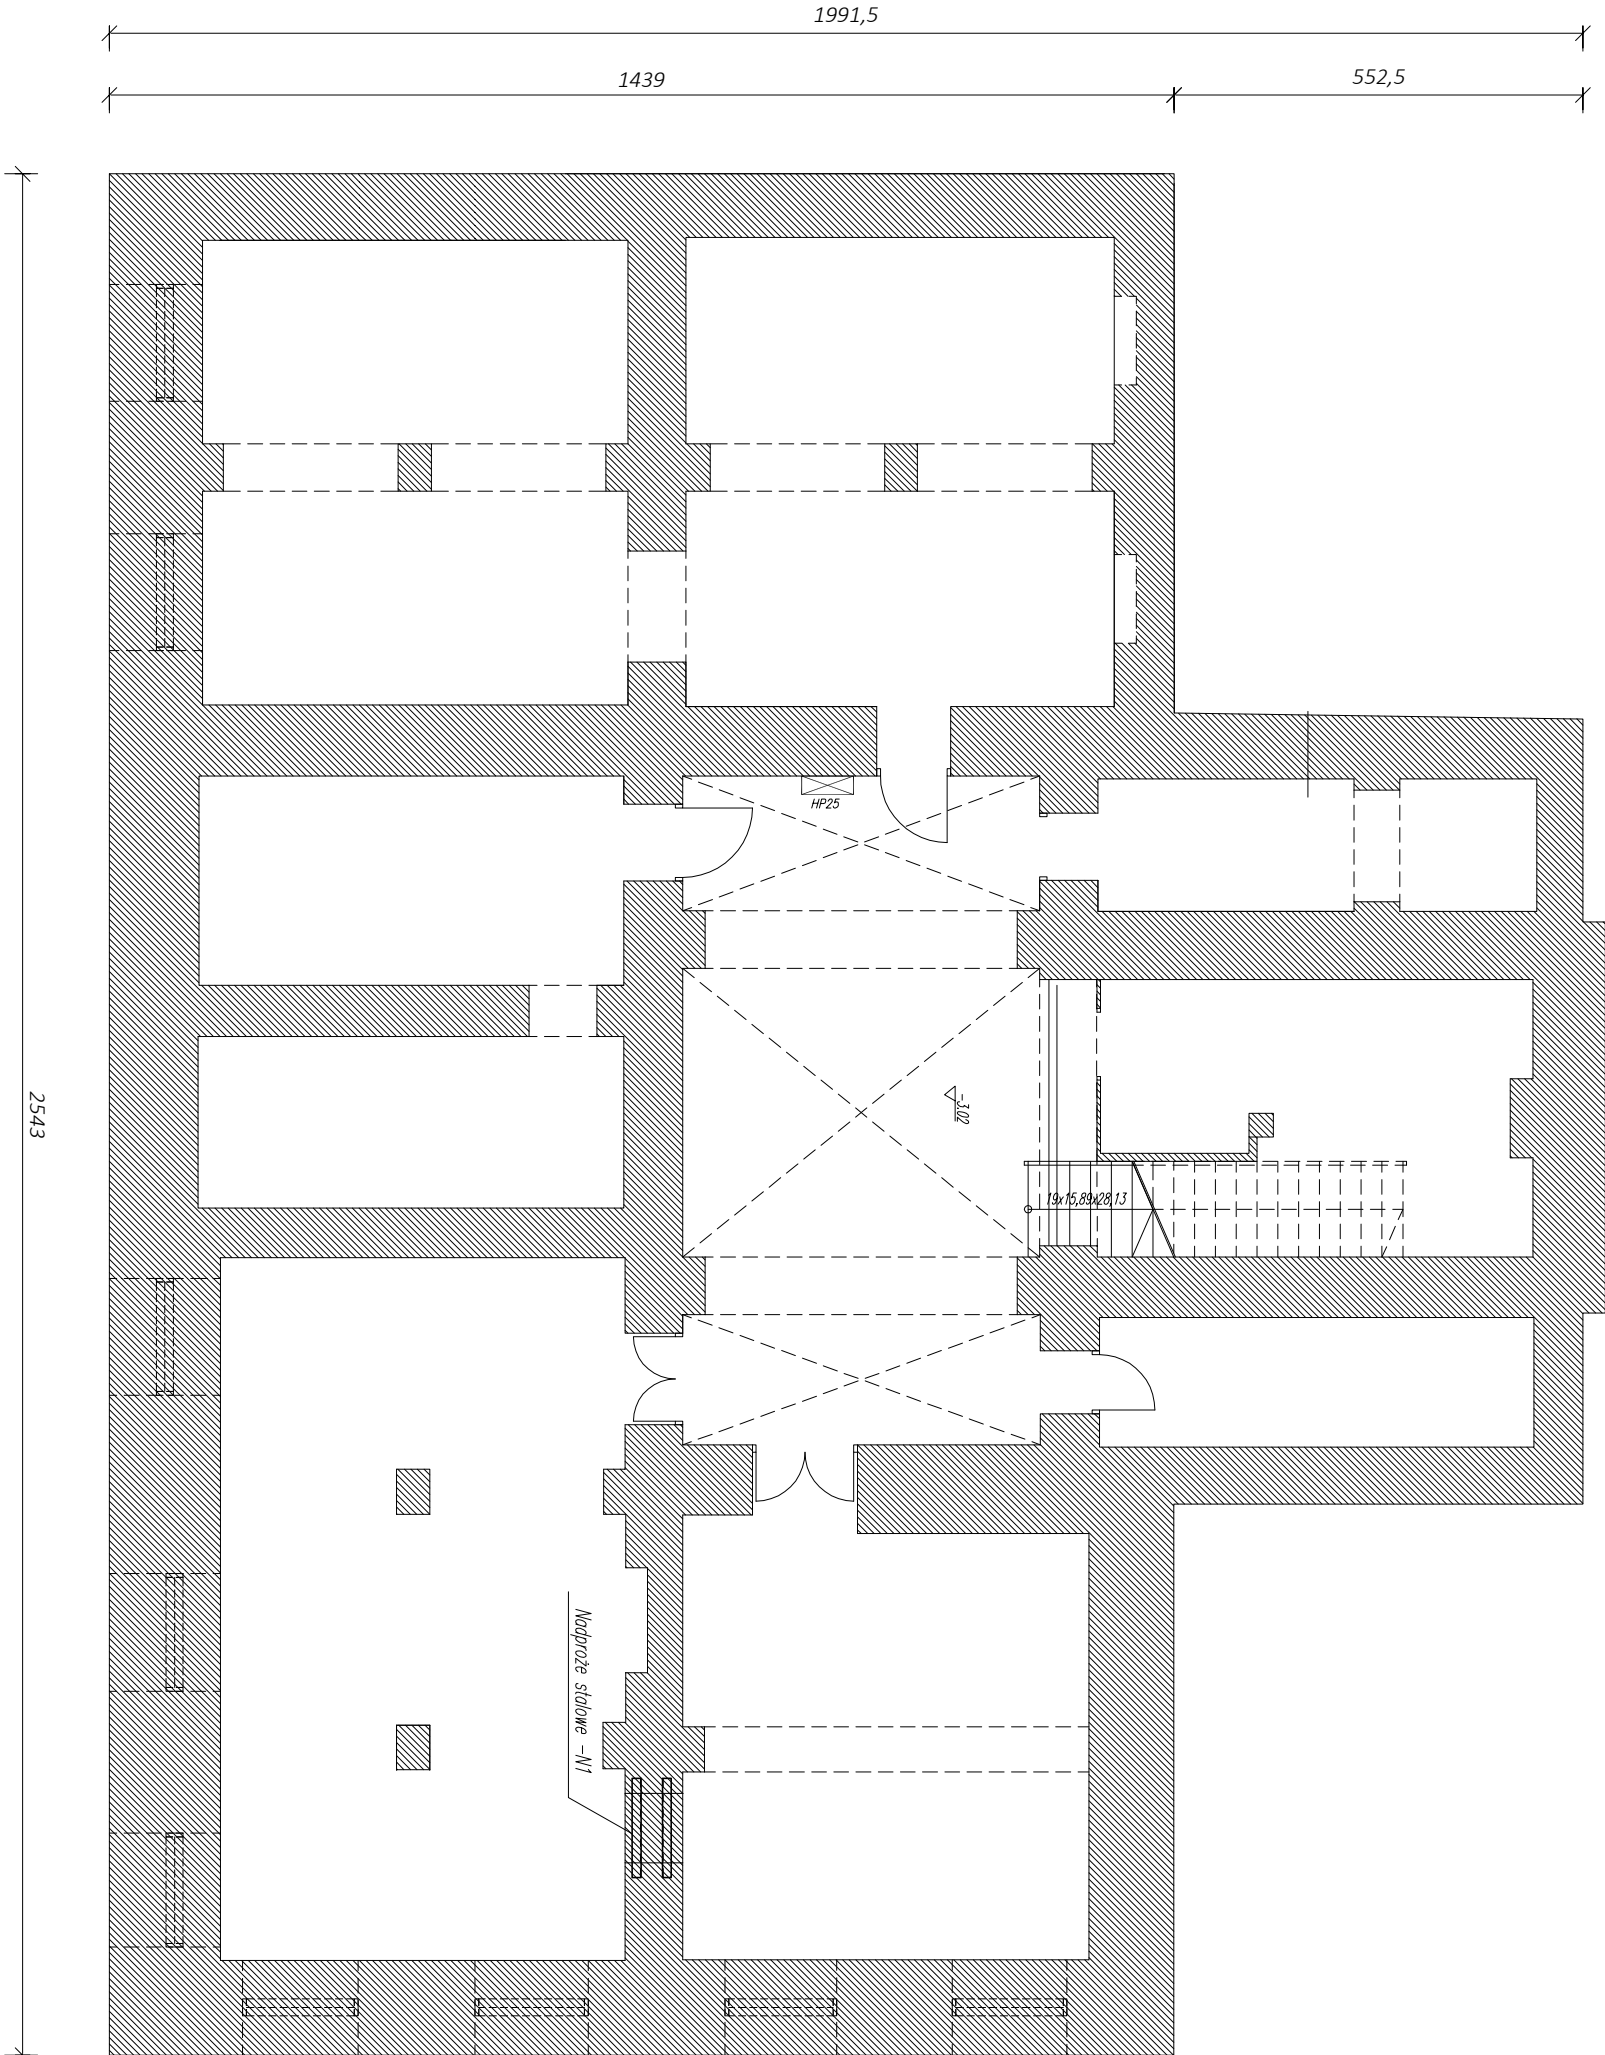

Temat:
Przebudowa, zmiana sposobu użytkowania, przebudowa wewnętrznej instalacji gazowej oraz budowa wentylacji mechanicznej w celu dostosowania do potrzeb ogniska balelowego budynku przy ul. Jana Tarnowskiego 1 w Jarosławiu.

Lokalizacja inwestycji:
Jarosław, gm. Jarosław
Dz. nr ew. 2430, obr. 4 Jarosław

Inwestor: Powiat Jarosławski
37-500 Jarosław, ul. Jana Pawła II 17

Tytuł rysunku:
RZUT PIWNICY

Data:
09.2018r.

Nr rysunku:
K-20

Branża:
KONSTRUKCJA

Faza:
PW

Skala:
1:100

Zespół projektowy:
mgr inż. Paweł Buczak
uprawnienia do projektowania bez ograniczeń w specjalności konstrukcyjno-budowlanej

Nr uprawnień:
PDK/0150/P/00K/14

Podpis:
mgr inż. Daniel Woźniak
uprawnienia do projektowania bez ograniczeń w specjalności konstrukcyjno-budowlanej

PDK/0002/P/00K/14