

MAPA DO CELÓW PROJEKTOWYCH	
Identyfikator zgłoszenia pracy geodez	6640.3096.2024
Identyfikator wykonawcy	227/MDCP
Miejscowość	LASZKI
Jednostka ewidencyjna	identyfikator nazwa 180405_2 Laszki
Obszar ewidencyjny	identyfikator nazwa 180405_2.0005 Laszki
Skala mapy	1 : 500
Nazwa układu współrzędnych	prostokątnych płaskich w wysokości 2000/8 EVRF2007-NH
GEORESS BIURO GEODEZYJNE BARTŁOMIEJ KUCHARCZYK 37-200 Przeworsk, ul. Ogrodowa 3 biuro@geoross.pl	Data opracowania mapy: 08.01.2025 inż. Kazimierz Kucza upr. nr. 4676 (1,2,3)
wykonawca prac geodezyjnych	kierownik prac geodezyjnych

OŚWIADCZENIE O UZYSKANIU POZYTYWNEGO WYNIKU WERYFIKACJI	
OŚWIADCZENIE JEST RÓWNOZNACZNE Z UWIERZYLENIEM DOKUMENTÓW OPRACOWANYCH NA PODSTAWIE WYKONANYCH PRAC GEODEZYJNYCH NA POTRZEBY POSTĘPOWAŃ ADMINISTRACYJNYCH, POSTĘPOWAŃ SĄDOWYCH LUB CZYNNOŚCI CYWILNOPRAWNYCH.	
Identyfikator zgłoszenia pracy geodezyjnej:	GG.6640.3096.2024
Organ Służby Geodezyjnej i Kartograficznej, który otrzymał zgłoszenie pracy geodezyjnej	STAROSTA JAROSŁAWSKI Powiatowy Ośrodek Dokumentacji Geodezyjnej i Kartograficznej w Jarosławiu
Wykonawca prac geodezyjnych:	GEORESS Biuro Geodezyjne Bartłomiej Kucharczyk Ul. Ogrodowa 3, 37-200 Przeworsk NIP: 7941833374, REGON: 521858892
Kierownik prac geodezyjnych	GEODETA UPRAWNIOWY inż. Kazimierz Kucza Świadczenie GSK nr 4676(1,2,3)
Jestem świadom odpowiedzialności karnej za składanie fałszywych oświadczeń.	
Numer i data sporządzenia dokumentu potwierdzającego pozytywny wynik weryfikacji:	6640.3096.2024_29076 z dnia 08.01.2025 r.


Informacja o służebnościach gruntowych: nie badano ze względu na charakter inwestycji.

Nie wyklucza się istnienia w terenie innych nie wykazanych na niniejszej mapie urządzeń podziemnych, które nie były zgłoszone do inwentaryzacji lub o których brak jest informacji w instytucjach branżowych.

PROJEKT ZAGOSPODAROWANIA TERENU

SKALA 1:500
Wykonano na cyfrowym podkładzie zgodnym z mapą do celów projektowych

Załącznik do Uchwały Nr 309/2025
Zarządu Powiatu Jarosławskiego z dnia 22 października 2025 r.

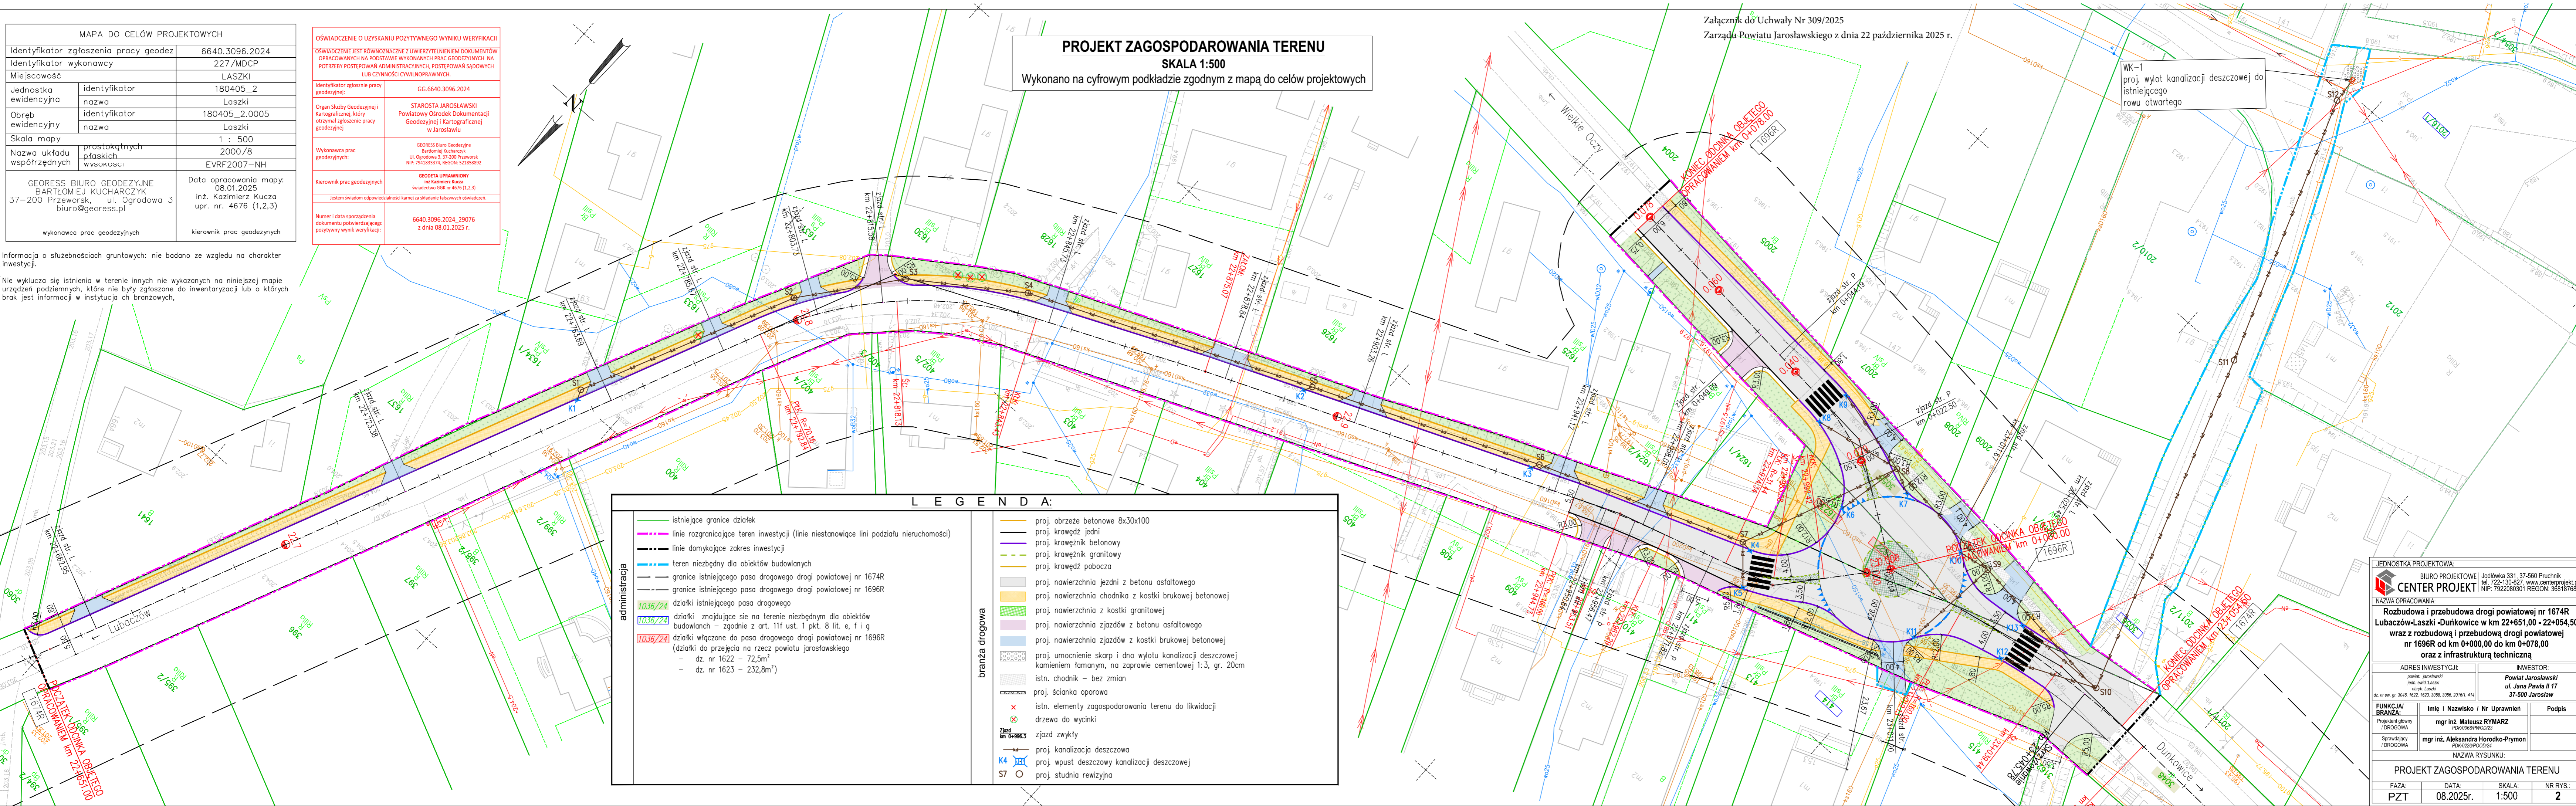

LEGENDA:	
	istniejące granice działek
	linie rozgraniczające teren inwestycji (linie niestanowiące linii podziału nieruchomości)
	linie dymkujące zakres inwestycji
	teren niezbędny dla obiektów budowlanych
	granice istniejącego pasa drogowego drogi powiatowej nr 1674R
	granice istniejącego pasa drogowego drogi powiatowej nr 1696R
	1036/24 działki istniejącego pasa drogowego
	1036/22 działki znajdujące się na terenie niezbędnym dla obiektów budowlanych – zgodnie z art. 11f ust. 1 pkt. 8 lit. e, f i g
	1036/21 działki włączone do pasa drogowego drogi powiatowej nr 1696R (działki do przejęcia na rzecz powiatu jarosławskiego – dz. nr 1622 – 72,5m ² – dz. nr 1623 – 232,8m ²)
	administracja
	proj. obrzeże betonowe 8x30x100
	proj. krawężł jedni
	proj. krawężnik betonowy
	proj. krawężnik granitowy
	proj. krawężł pobocza
	proj. nawierzchnia jezdni z betonu asfaltowego
	proj. nawierzchnia chodnika z kostki brukowej betonowej
	proj. nawierzchnia z kostki granitowej
	proj. nawierzchnia zjazdów z betonu asfaltowego
	proj. nawierzchnia zjazdów z kostki brukowej betonowej
	proj. umocnienie skarp i dna wylotu kanalizacji deszczowej kamieniem łamany, na zaprawie cementowej 1:3, gr. 20cm
	istn. chodnik – bez zmian
	proj. ściana oporowa
	istn. elementy zagospodarowania terenu do likwidacji
	drzewa do wycinki
	zjazd zwykły
	proj. kanalizacja deszczowa
	proj. wpust deszczowy kanalizacji deszczowej
	proj. studnia rewizyjna
	branża drogowa

WK-1
proj. wylot kanalizacji deszczowej do istniejącego rowu otwartego

JEDNOSTKA PROJEKTOWA:		
CENTER PROJEKT BIURO PROJEKTOWE Jodłowska 331, 37-560 Pruchnik tel. 722-130-827, www.centerprojekt.pl ul. Jana Pawła II 17, Jarosław NIP: 7922080301 REGON: 368187683		
NAZWA OPRACOWANIA: Rozbudowa i przebudowa drogi powiatowej nr 1674R Lubaczów-Laszki-Duńkowice w km 22+651,00 - 22+054,50 wraz z rozbudową i przebudową drogi powiatowej nr 1696R od km 0+000,00 do km 0+078,00 oraz z infrastrukturą techniczną		
ADRES INWESTYCJI:	INWESTOR:	
powiat jarosławski jedn. ewid. Laszki obszar Laszki	Powiat Jarosławski ul. Jana Pawła II 17 37-500 Jarosław	
dz. nr ew. gr. 3048, 1622, 1623, 3058, 3056, 2016/1, 414		
FUNKCJA/BRANŻA:	Imię i Nazwisko / Nr Uprawnień	Podpis
Projektant główny i DROGOWA	mgr inż. Mateusz RYMARZ	
Sprawdzający i DROGOWA	mgr inż. Aleksandra Horodko-Przymon	
NAZWA RYSUNKU:		
PROJEKT ZAGOSPODAROWANIA TERENU		
FAZA:	DATA:	SKALA:
PZT	08.2025r.	1:500
		NR RYS.:
		2