



Carport 1-stanowiskowy

skala 1:50

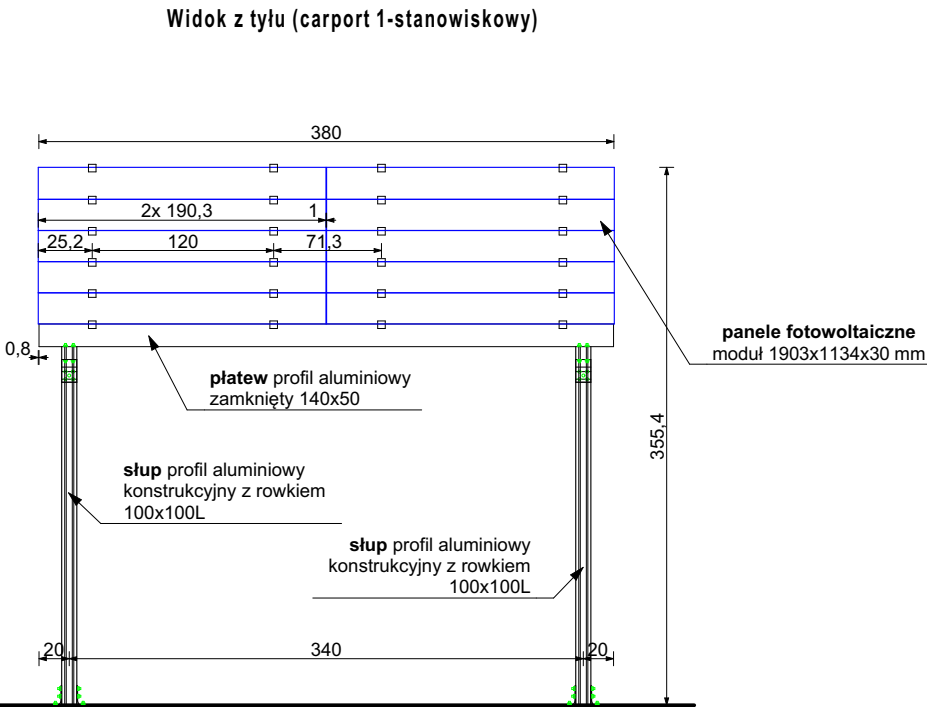

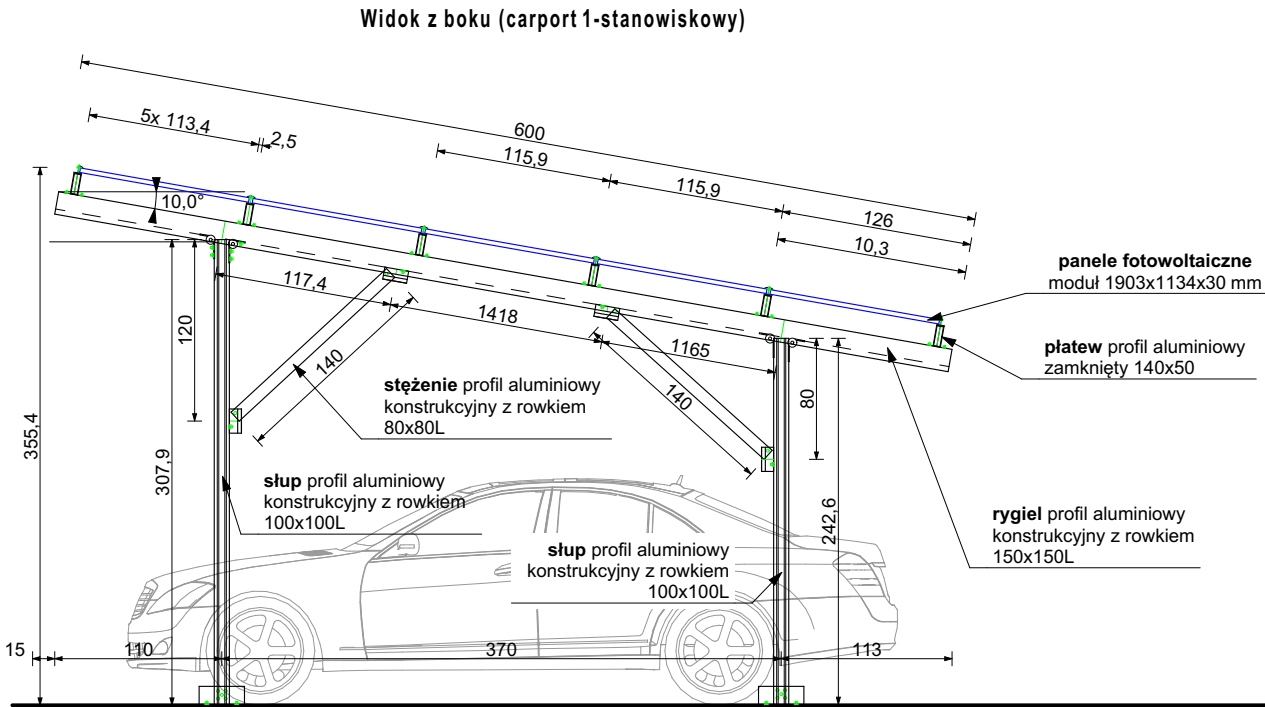

PRO - ART

PRO-ART

PRACOWNIA PROJEKTOWO-INWESTYCYJNA

ul. Sikorskiego 6/4; 37-500 Jarosław; e-mail: pracownia.proart@gmail.com
tel.: +48 791 991 807

NAZWA INWESTYCJI:
Przebudowa i rozbudowa parkingów wraz z zagospodarowaniem terenu wokół budynku Starostwa Powiatowego w Jarosławiu, budowa masztu flagowego, agregatu prądotwórczego, wiaty śmietnikowej i carportów, rozbiórka budynków garażowych, remont budynku Starostwa

INWESTOR:
**Powiat Jarosławski
ul. Jana Pawła II 17
37-500 Jarosław**

ADRES INWESTYCJI:
**dz. ewid. nr 1052/3, 1052/4, 1052/5, 1052/6, 1052/7, 1052/8, 1052/9, 1052/10, 1053/3, 1053/4, 1053/5 oraz część dz. nr 1060/12
obręb 0005 m. Jarosław**

NAZWY RYSUNKU:
Carport 1-stanowiskowy

OPRACOWAŁA:
mgr inż. Mariola CHRZĄŚCIEL

PROJEKTOWAŁA:
**mgr inż. arch. Anna SZYK
4/PKOKK/2016**

SPRAWDZIŁA:
**mgr inż. arch. Agata TYSZCZAK
Rz/A-06/10**

DATA:
listopad 2025

SKALA:
1 : 50

Nr Rys.:
A-6

Wszelkie prawa zastrzeżone, łącznie z prawem reprodukcji lub udostępniania osobom trzecim tego rysunku lub części dokumentacji, bez wyraźnego upoważnienia Pracowni Projektowej "PRO-ART" (Dz.U.24/1994, poz.83, art. 115-118)