
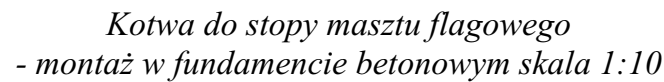


skala 1:50

- Wysokość masztu 12 m.
- Maszt z włókna szklanego (kompozytowy) w kolorze białym.
- Kształt świecy, średnica góry 65 mm, podstawy 145 mm.
- Ścianka masztu o grubości 4 mm.
- Waga 45 kg
- Maszt z liną prowadzoną wewnątrz masztu.
- Lina zabezpieczona zamkiem ze ZNALU.
- Flaga montowana do masztu z pomocą obejm PVC.
- Na dole flagi obciążnik z obejmą dla ułatwienia opuszczania flagi.
- Podstawa wzmocniona od wewnątrz stalową ocynkowaną rurą 660x4 mm.
- Maszt wyposażony w zawias montażowy.
- Montaż do gruntu za pomocą stalowych kotw osadzanych w betonie.

Otworu nie należy wykopywać większego, a następnie go zaszalować. Zalać wykopany otwór betonem klasy C25/30 (B30), najlepiej z dodatkiem domieszek zwiększających mrozoodporność (XF3) i odporność na ścieranie (XM1).

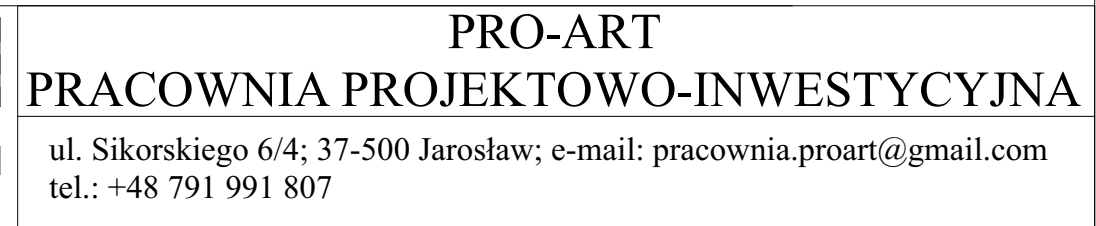

INWESTOR: Powiat Jarosławski ul. Jana Pawła II 17 37-500 Jarosław	NAZWARYSUNKU: Maszt flagowy			
	OPRACOWAŁA:	mgr inż. Mariola CHRZĄŚCIEL	PODPIS:	DATA: marzec 2026
	PROJEKTOWAŁA:	mgr inż. arch. Anna SZYK 4/PKOKK/2016	PODPIS:	SKALA: 1 : 50
ADRES INWESTYCJI: dz. ewid. nr 1052/3, 1052/4, 1052/5, 1052/6, 1052/7, 1052/8, 1052/9, 1052/10, 1053/3, 1053/4, 1053/5 oraz część dz. nr 1060/12 obręb 0005 m. Jarosław	SPRAWDZIŁA:	mgr inż. arch. Agata TYSZCZAK Rz/A-06/10	PODPIS:	Nr Rys.: A-8

Wszelkie prawa zastrzeżone, łącznie z prawem reprodukcji lub udostępniania osobom trzecim tego rysunku lub części dokumentacji, bez wyraźnego upoważnienia Pracowni Projektowej "PRO-ART" (Dz.U.24/1994, poz.83, art. 115-118)