

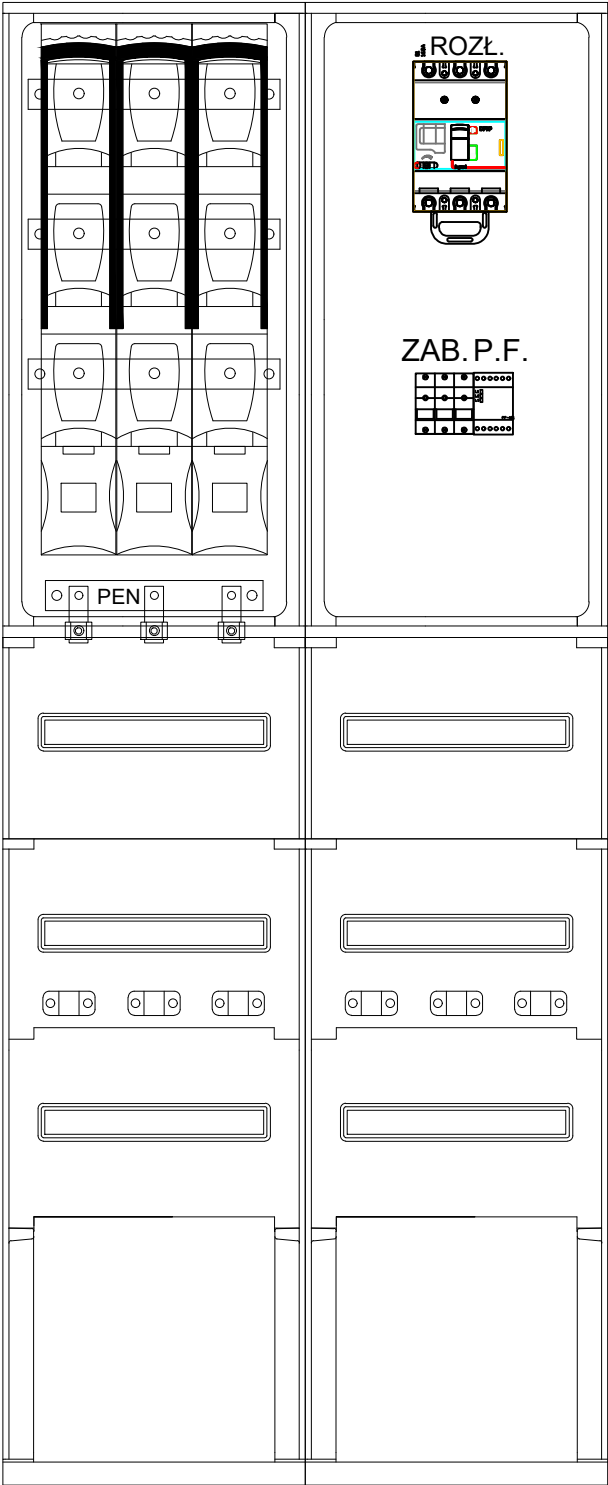


ZŁĄCZE KABLOWE ZK1

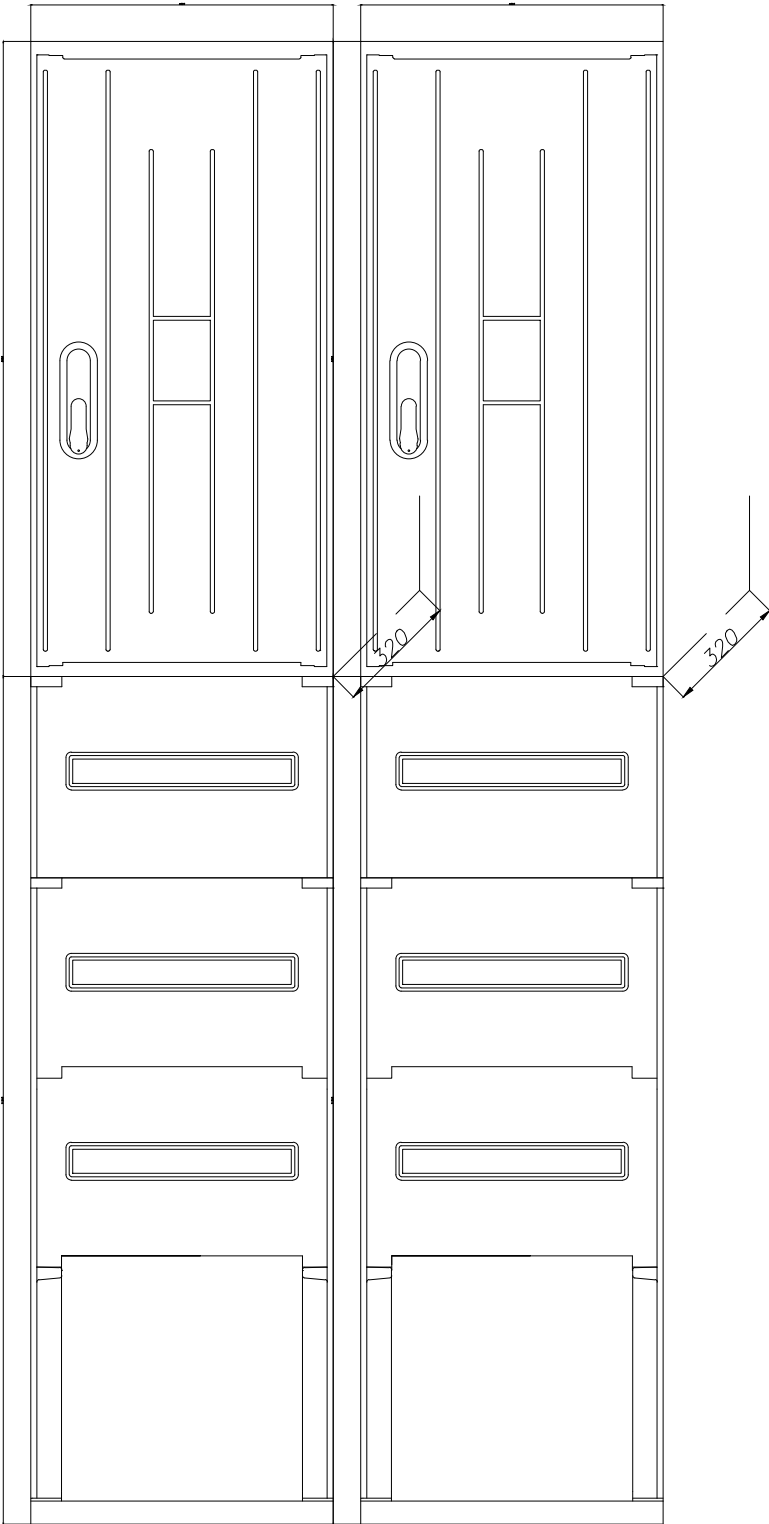

SCHEMAT ZŁĄCZA KABLOWEGO
ZK1

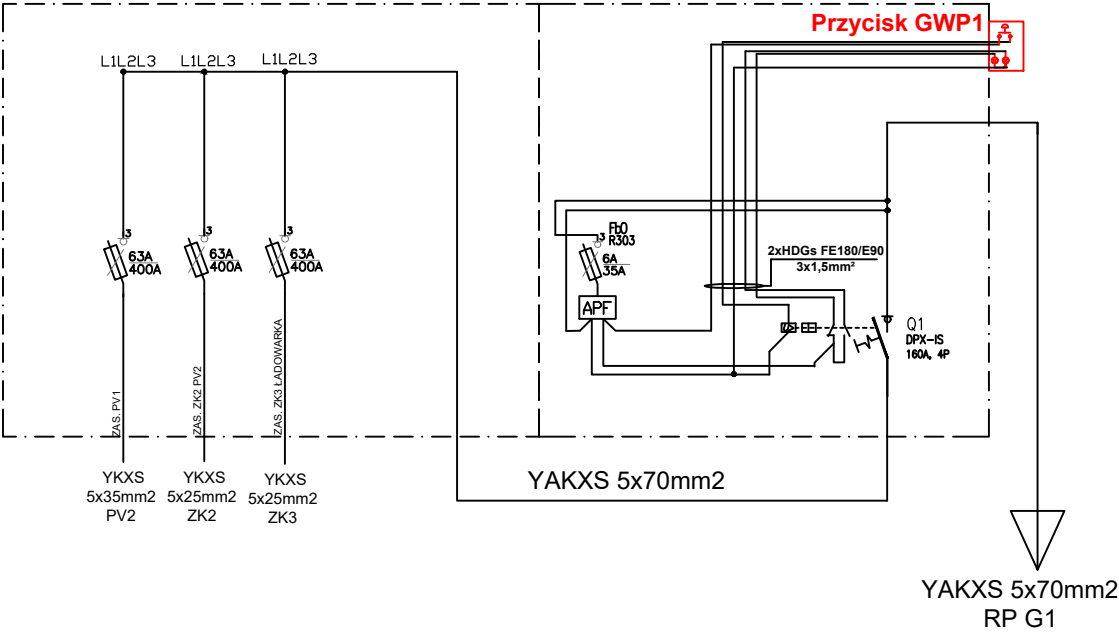

DANE ZNAMIONOWE:
Napięcie znamionowe: 230 / 400 V
Napięcie znamionowe izolacji: 500 V
Prąd znamionowy ciągły: 160 / 63 A
Stopień ochrony IP: 44
Klasa ochronności: II
Stopień odporności IK: 10

PRO-ART
PRACOWNIA PROJEKTOWO-INWESTYCYJNA
ul. Sikorskiego 6/4; 37-500 Jarosław; e-mail: pracownia.proart@gmail.com
tel.: +48 791 991 807

Przebudowa i rozbudowa parkingów wraz z zagospodarowaniem terenu wokół budynku Starostwa Powiatowego w Jarosławiu, budowa masztu flagowego, agregatu prądotwórczego, wiaty śmietnikowej i carportów, rozbiórka budynków garażowych, remont budynku Starostwa

INWESTOR:	NAZWA RYSUNKU:		
Powiat Jarosławski ul. Jana Pawła II 17 37-500 Jarosław	Schemat ZK1		
	PROJEKTOWAŁ:	mgr inż. Łukasz Głubisz PDK.0006/PWOE/13	DATA:
			marzec 2026
ADRES INWESTYCJI:	SPRAWDZIŁ:	mgr inż. Łukasz Chohura PDK.0250/PWOE/22	SKALA:
dz. ewid. nr 1052/3, 1052/4, 1052/5, 1052/6, 1052/7, 1052/8, 1052/9, 1052/10, 1053/3, 1053/4, 1053/5 oraz część dz. nr 1060/12 obręb 0005 m. Jarosław			---
			Nr Rys.:
			E03

Wszelkie prawa zastrzeżone, łącznie z prawem reprodukcji lub udostępniania osobom trzecim tego rysunku lub części dokumentacji, bez wyraźnego upoważnienia Pracowni Projektowej "PRO-ART" (Dz.U.24/1994, poz.83, art. 115-118)