

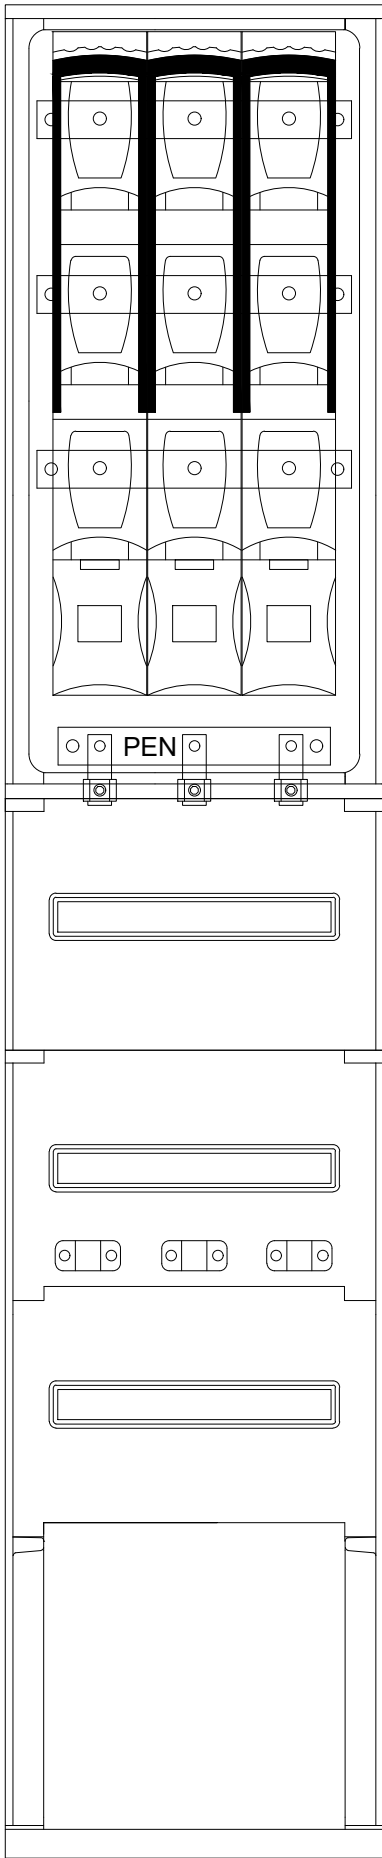


ZŁĄCZE KABLOWE ZK2

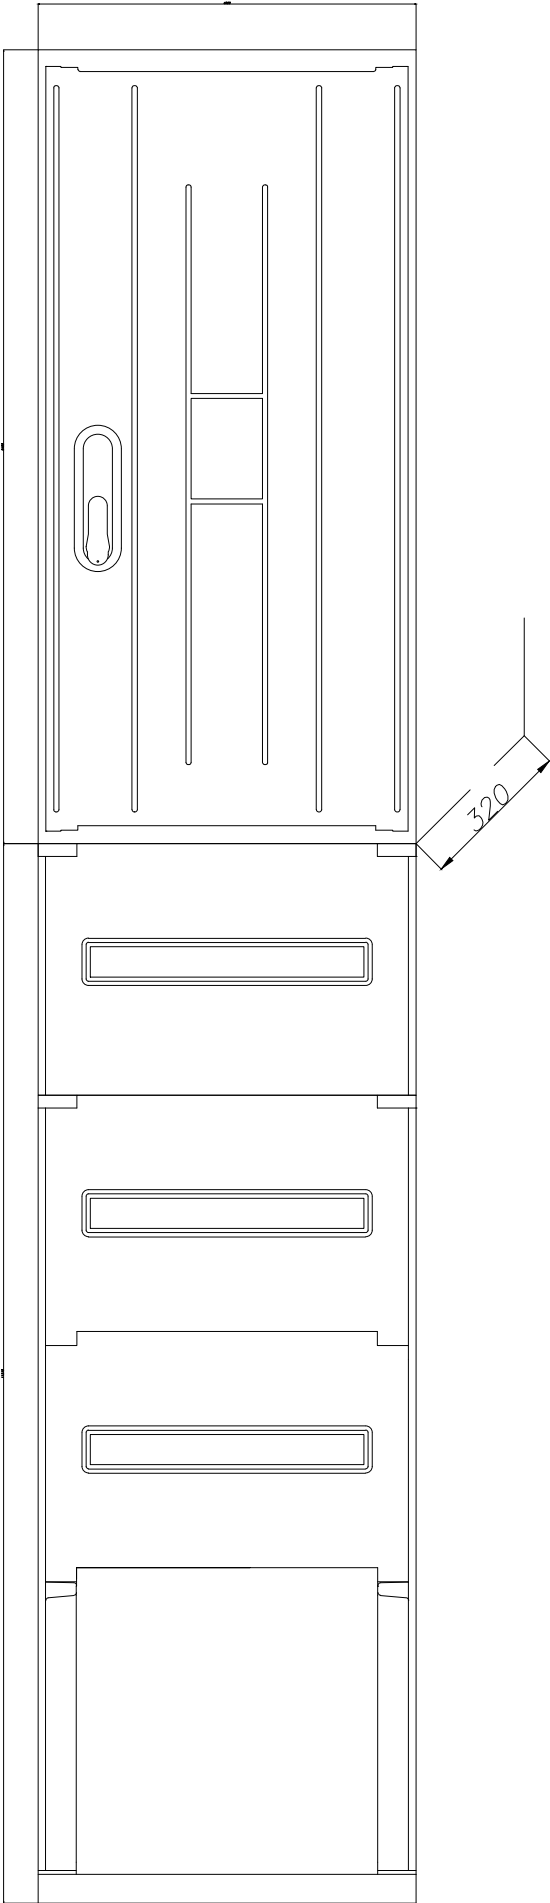

ZK3

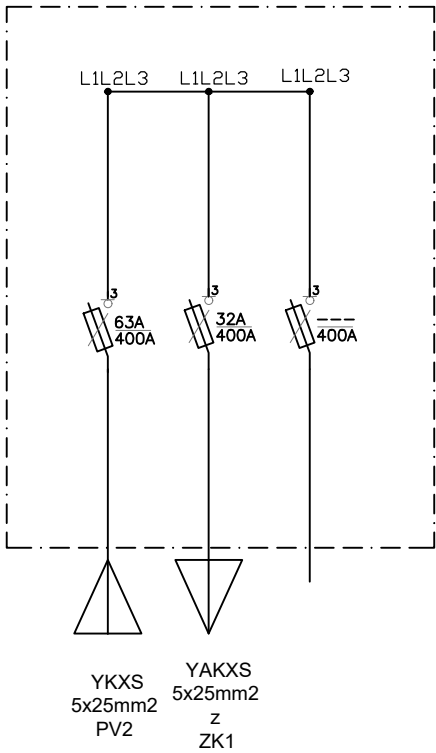

DANE ZNAMIONOWE:
Napięcie znamionowe: 230 / 400 V
Napięcie znamionowe izolacji: 500 V
Prąd znamionowy ciągły: 160 / 63 A
Stopień ochrony IP: 44
Klasa ochronności: II
Stopień odporności IK: 10

		PRO-ART PRACOWNIA PROJEKTOWO-INWESTYCYJNA	
		ul. Sikorskiego 6/4; 37-500 Jarosław; e-mail: pracownia.proart@gmail.com tel.: +48 791 991 807	
NAZWA INWESTYCJI: Przebudowa i rozbudowa parkingów wraz z zagospodarowaniem terenu wokół budynku Starostwa Powiatowego w Jarosławiu, budowa masztu flagowego, agregatu prądotwórczego, wiaty śmietnikowej i carportów, rozbiórka budynków garażowych, remont budynku Starostwa			
INWESTOR: Powiat Jarosławski ul. Jana Pawła II 17 37-500 Jarosław	NAZWA RYSUNKU: Schemat ZK2		
	PROJEKTOWAŁ: mgr inż. Łukasz Głubisz PDK.0006/PWOE/13	PODPIS:	DATA: marzec 2026
ADRES INWESTYCJI: dz. ewid. nr 1052/3, 1052/4, 1052/5, 1052/6, 1052/7, 1052/8, 1052/9, 1052/10, 1053/3, 1053/4, 1053/5 oraz część dz. nr 1060/12 obręb 0005 m. Jarosław	SPRAWDZIŁ: mgr inż. Łukasz Chohura PDK.0250/PWOE/22	PODPIS:	SKALA: ---
			Nr Rys.: E04
Wszelkie prawa zastrzeżone, łącznie z prawem reprodukcji lub udostępniania osobom trzecim tego rysunku lub części dokumentacji, bez wyraźnego upoważnienia Pracowni Projektowej "PRO-ART" (Dz.U.24/1994, poz.83, art. 115-118)			