



Przekrój jezdni i miejsc parkingowych z masy bitumicznej

skala 1:25/ 1:10

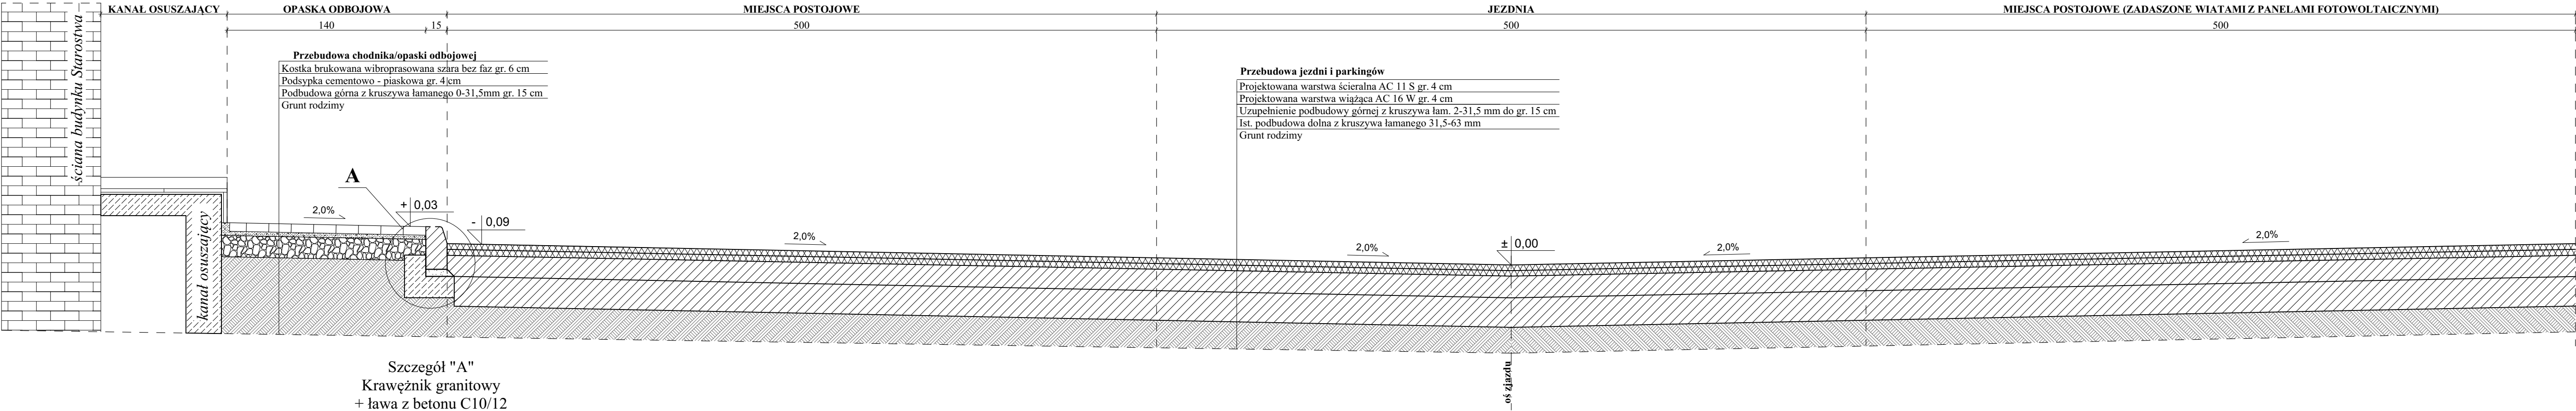

Szczegół "A"
Krawężnik granitowy
+ ława z betonu C10/12
Skala 1:10

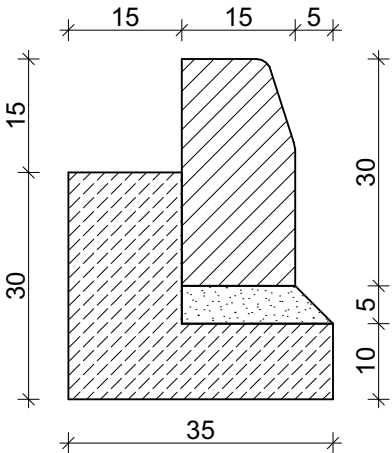

 PRO-ART		PRO-ART			
		PRACOWNIA PROJEKTOWO-INWESTYCYJNA			
		ul. Sikorskiego 6/4; 37-500 Jarosław; e-mail: pracownia.proart@gmail.com tel.: +48 791 991 807			
NAZWAINWESTYCJI: Przebudowa i rozbudowa parkingów wraz z zagospodarowaniem terenu wokół budynku Starostwa Powiatowego w Jarosławiu, budowa masztu flagowego, agregatu prądotwórczego, wiaty śmietnikowej i carportów, rozbiórka budynków garażowych, remont budynku Starostwa					
INWESTOR:		NAZWARYSUNKU:			
Powiat Jarosławski ul. Jana Pawła II 17 37-500 Jarosław		Przekrój jezdni i miejsc parkowych z masy bitumicznej			
ADRES INWESTYCJI: dz. ewid. nr 1052/3, 1052/4, 1052/5, 1052/6, 1052/7, 1052/8, 1052/9, 1052/10, 1053/3, 1053/4, 1053/5 oraz część dz. nr 1060/12 obrobę 0005 m. Jarosław		OPRACOWAŁA:	mgr inż. Mariola CHRZAŚCIEL	PODPIS:	DATA: marzec 2026
		PROJEKTOWAŁ:	mgr inż. Robert MENDYKA PDK/0265/POOK/18	PODPIS:	SKALA: 1:25/ 1:10
		SPRAWDZIŁ:	mgr inż. Roman INGLÓT BA-VIII-8386/59/90	PODPIS:	Nr Rys.: K-8

Wszelkie prawa zastrzeżone, łącznie z prawem reprodukcji lub udostępniania osobom trzecim tego rysunku lub części dokumentacji, bez wyraźnego upoważnienia Pracowni Projektowej "PRO-ART" (Dz.U.24/1994, poz.83, art. 115-118)