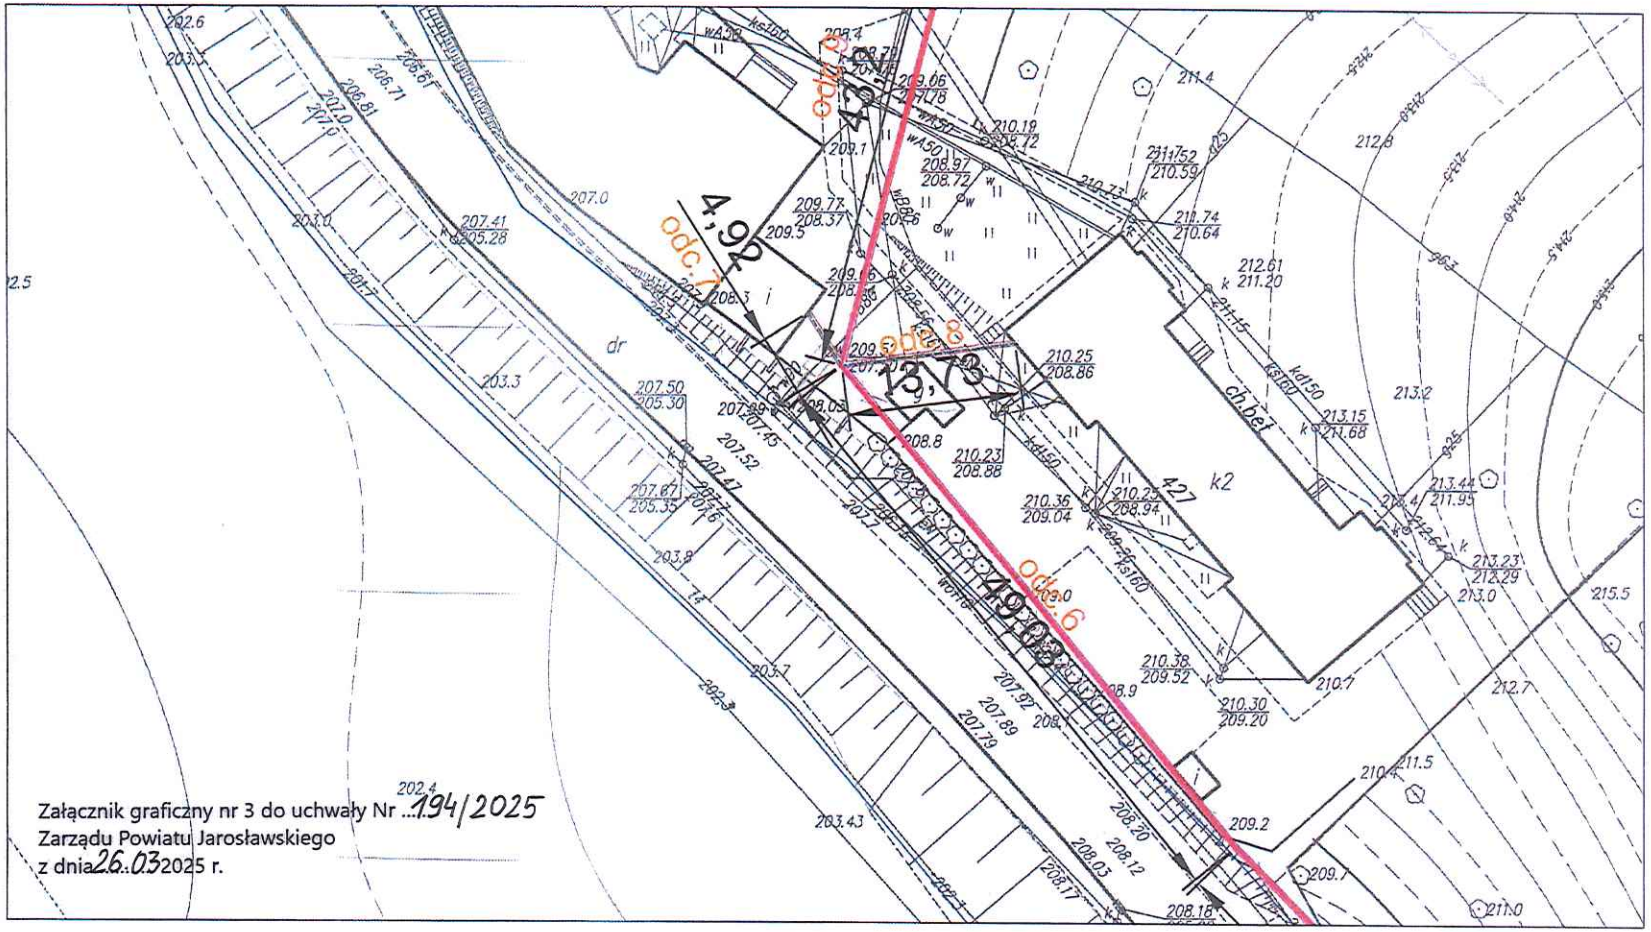

Załącznik graficzny nr 3 do uchwały Nr ...194/2025
Zarządu Powiatu Jarosławskiego
z dnia 26.03.2025 r.

OZNACZENIA:

- proj. kabel AERO-AS04 Ø10,1mm (566,12m *0,5m = 283,04 m2)
- proj. kabel micro ADSS DropØ 3,0mm (127,21m *0,5m = 63,60 m2)
- zajęcie terenu na czas prowadzenia prac 346,64 m2

Inwestor:	Roux Center Sp. z o.o. Sp. k. 35-205 Rzeszów, ul. Torowa 2	Zespół projektowy:			
Miejscowość:	Pawłosiów	Projektował:	mgr inż. Krzysztof Matlok	Nr upr. PDK/0001/PWOT/19	
Temat:	Budowa kabla AERO - AS04 oraz micro ADSS Drop na istniejącej podbudowie słupowej	Opracowała:	mgr inż. Julita Basara		
Tytuł rys.:	Plan sytuacyjny	Format:	Data:	Skala:	Rys.:
		A4	12.2024 r.	1:500	M-03

mgr inż. Krzysztof Matlok