


Załącznik graficzny
do Uchwały Nr 331/2025
Zarządu Powiatu Jarosławskiego
z dnia 13 listopada 2025 r.

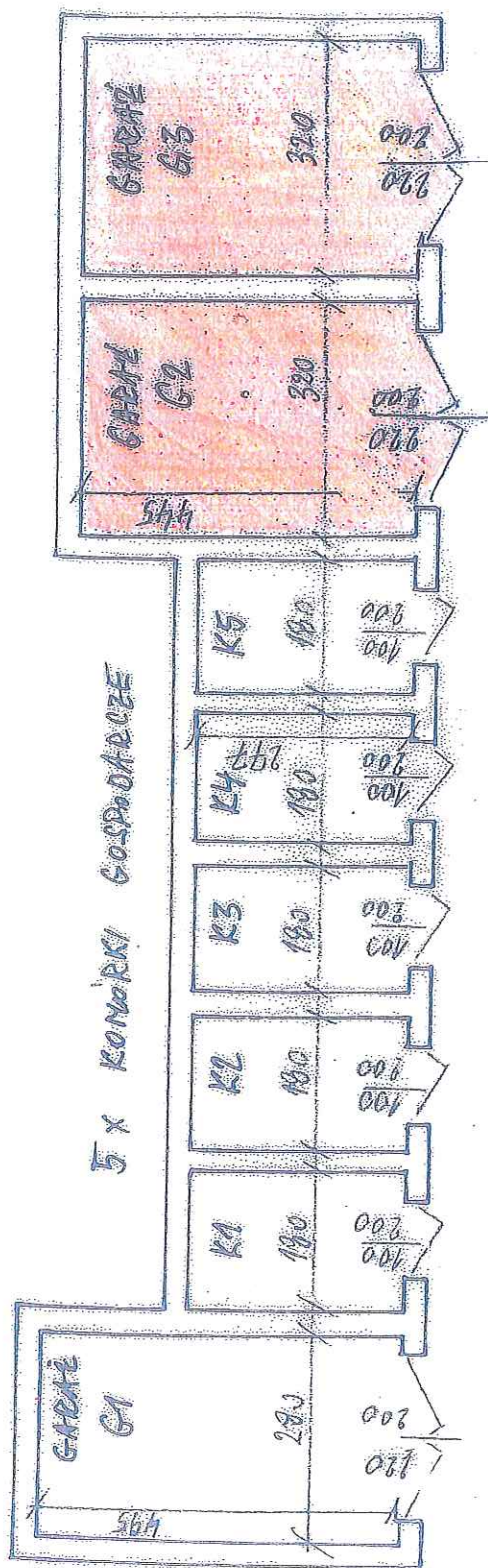

BUDYNEK GARAŻOWO - GOSPODARCZY RZUT PRZYZIEMIEMIA 1 : 100

G1 - garaż (P. Wrucha)	- pow. 13,86 m ²
G2 - garaż	- pow. 14,24 m ²
G3 - garaż	- pow. 14,24 m ²
K1 - pom. gospodarcze (komórka - P. Wrucha)	- pow. 4,99 m ²
K2 - pom. gospodarcze (komórka)	- pow. 4,99 m ²
K3 - pom. gospodarcze (komórka - P. Różańska)	- pow. 4,99 m ²
K4 - pom. gospodarcze (komórka)	- pow. 4,99 m ²
K5 - pom. gospodarcze (komórka)	- pow. 4,99 m ²
Razem pow. użytkowa budynku	- 67,29 m²

mgr inż. Wojciech Wojciechowski
Uprawnienia budowlane
w specjalności konstrukcyjno-budowlanej
Nr ewid. UAN / BA - VIII - 83867790
UW Przemysł